


STOPA FUNDAMENTOWA ST3 SZT.10

SKALA 1: 25

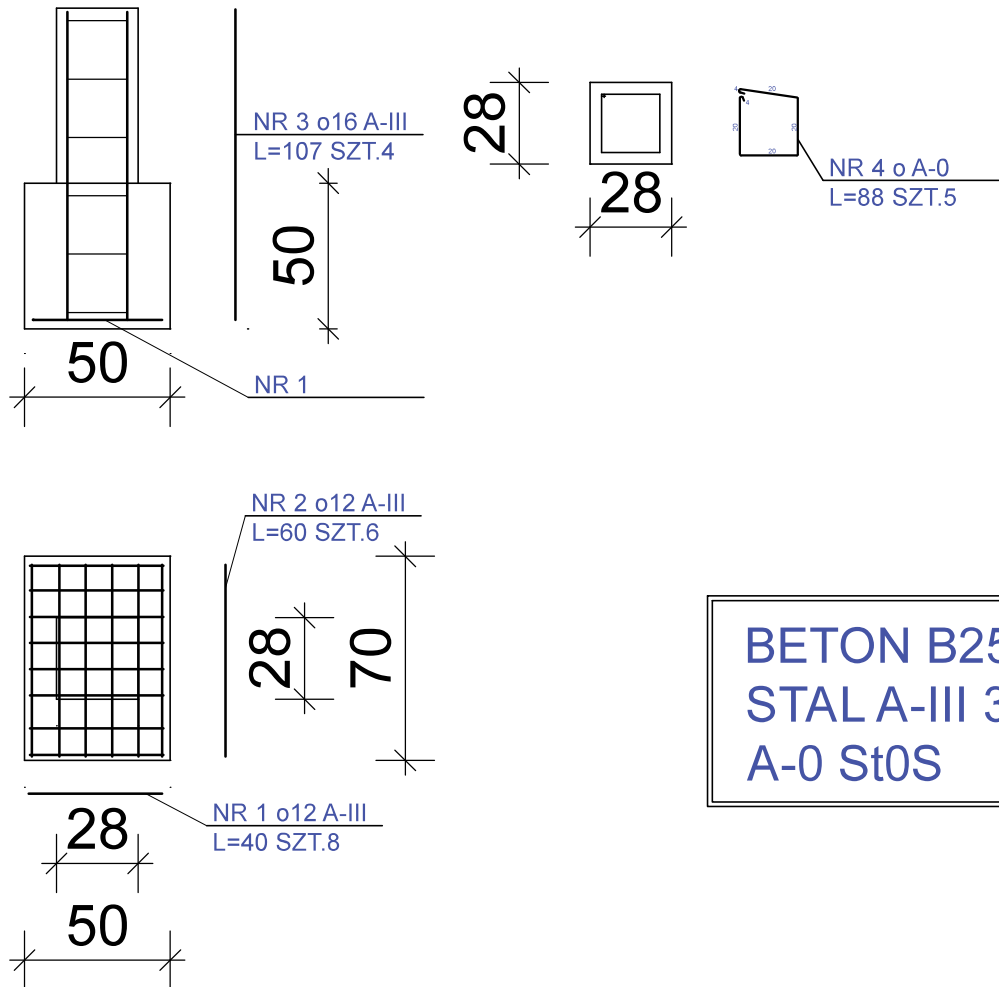

ZESTAWIENIE STALI ST3

POZ.	NR PRĘTA	RODZAJ STALI	DŁUGOŚĆ [CM]	LICZBA SZTUK	DŁUGOŚĆ ŁĄCZNA [m]				
					A-0		A-III		
					o6		o12	o14	o16
ST1	1	o14 A-III	40	8			3,2		
	2	o12 A-III	60	6			3,6		
	3	o16 A-III	107	4			4,28		
	4	o6 A-0	88	6	5,28		10,08		
DŁUGOŚĆ RAZEM [m]					5,28		10,08		
MASA JEDNOSTKOWA [kg/m]					0.222		0.888		
MASA [kg]					1,172		8,951		
MASA OGÓŁEM [m]							10,123		
WYKONAĆ: X 20							202,46		

ZAKŁAD USŁUG TECHNICZNYCH "ANBUD"			
NAZWA	Rozbudowa obory dla krów mlecznych		
ADRES	Główna dz. 498		
INWESTOR	Ośrodek Hodowli Zarodowej "PRZERZECZYN"		
BRANŻA	KONSTRUKCYJNA		skala 1:25
PRZEDMIOT	STOPA ST3 poz. 6		
PROJEKTANT	Andrzej Budoński upr. UAN.W-1/3/7/90		rys.nr PTK5
DATA	20 Styczeń 2025 R.		