



±0.00

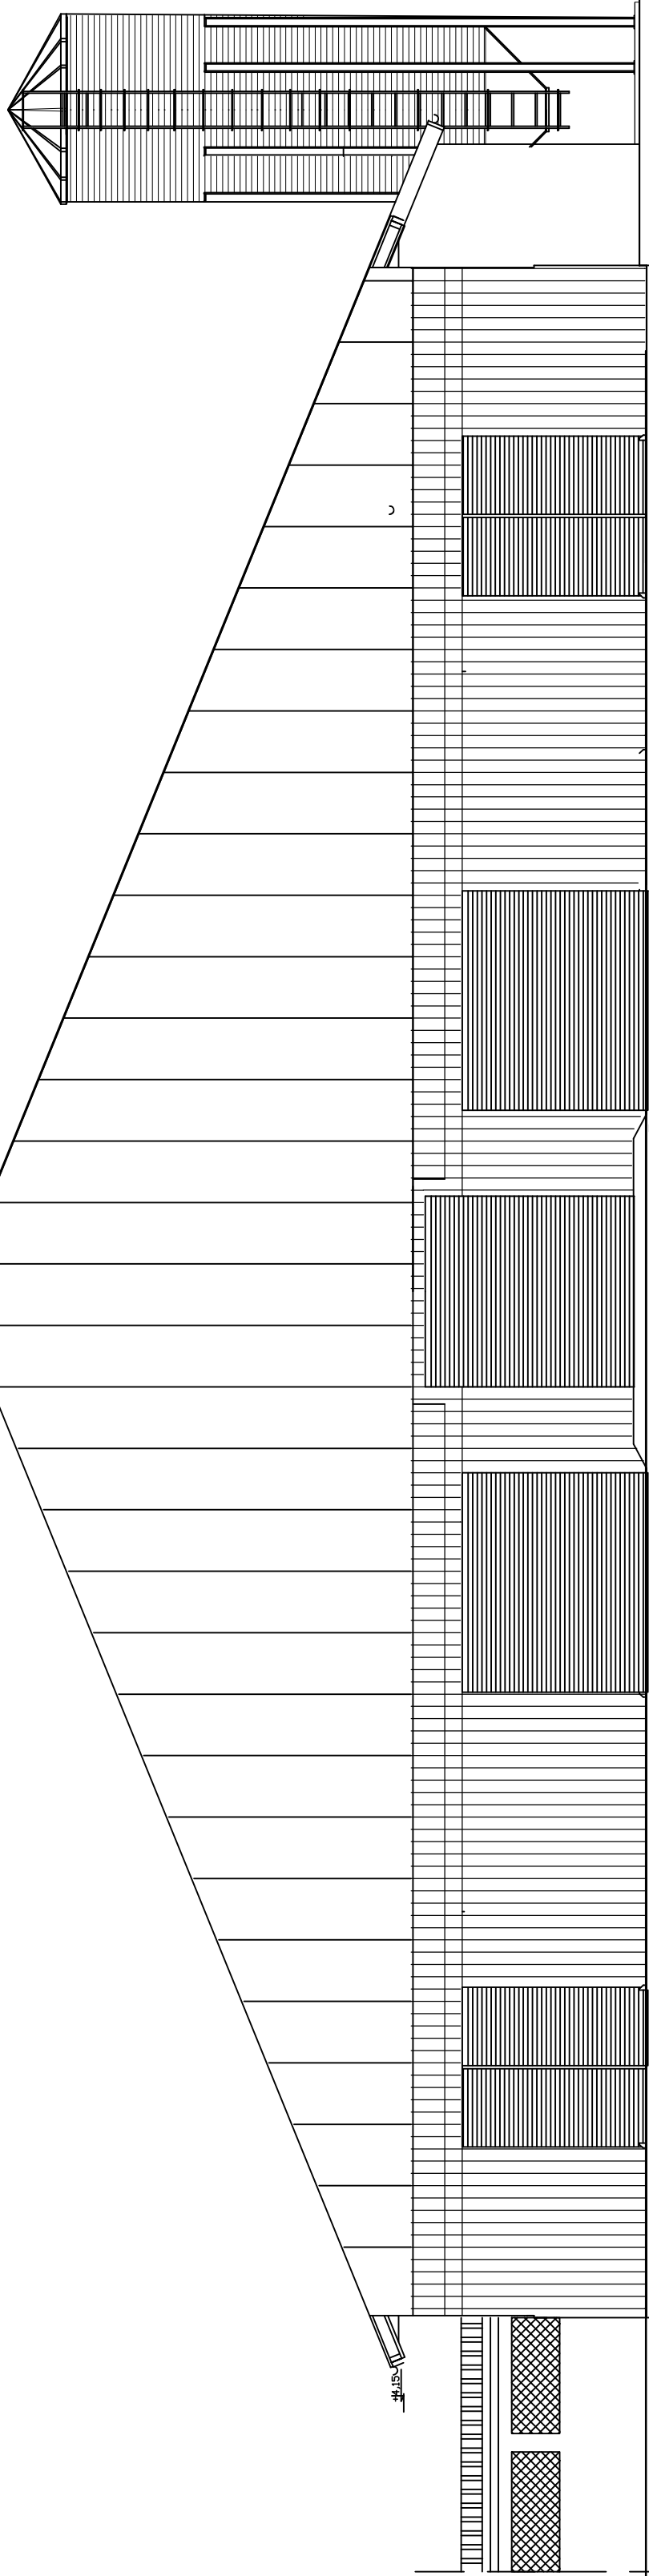

ELEWACJA WSCHODNIA

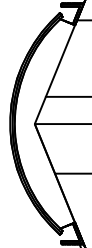

ELEWACJA ZACHODNIA

ZAKŁAD USŁUG TECHNICZNYCH "ANBUD"			
NAZWA	ROZBUDOWA OBORY DLA KROW NIECZNYCH		
ADRES	GIŁOW DZ. NR. 498		
INWESTOR	OSRODEK ROZWOJU ZARODKOWEJ *PRZEMISŁOWY		
BRANŻA	ARCHITEKTURA	skala 1:100	
PRZEDMIOT	ELEWACJE		
PROJEKTANT	Andrzej Budziński Upstr. 000, VI-1/3/7/90		
DATA	15 stycznia 2025r.		