




BELKA PODWALINOWA POZ. 11 SZT.4
SKALA 1: 25

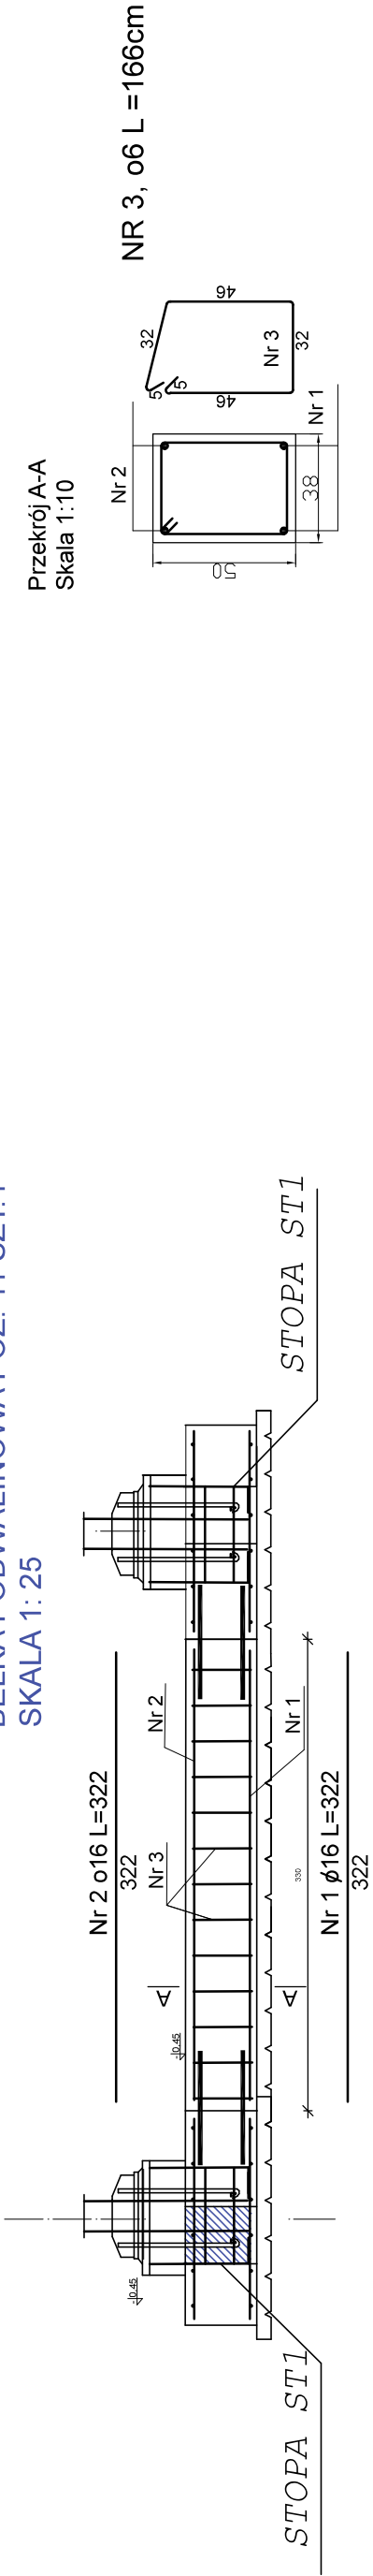

BELKA PODWALINOWA POZ. 12 SZT.4
SKALA 1: 25

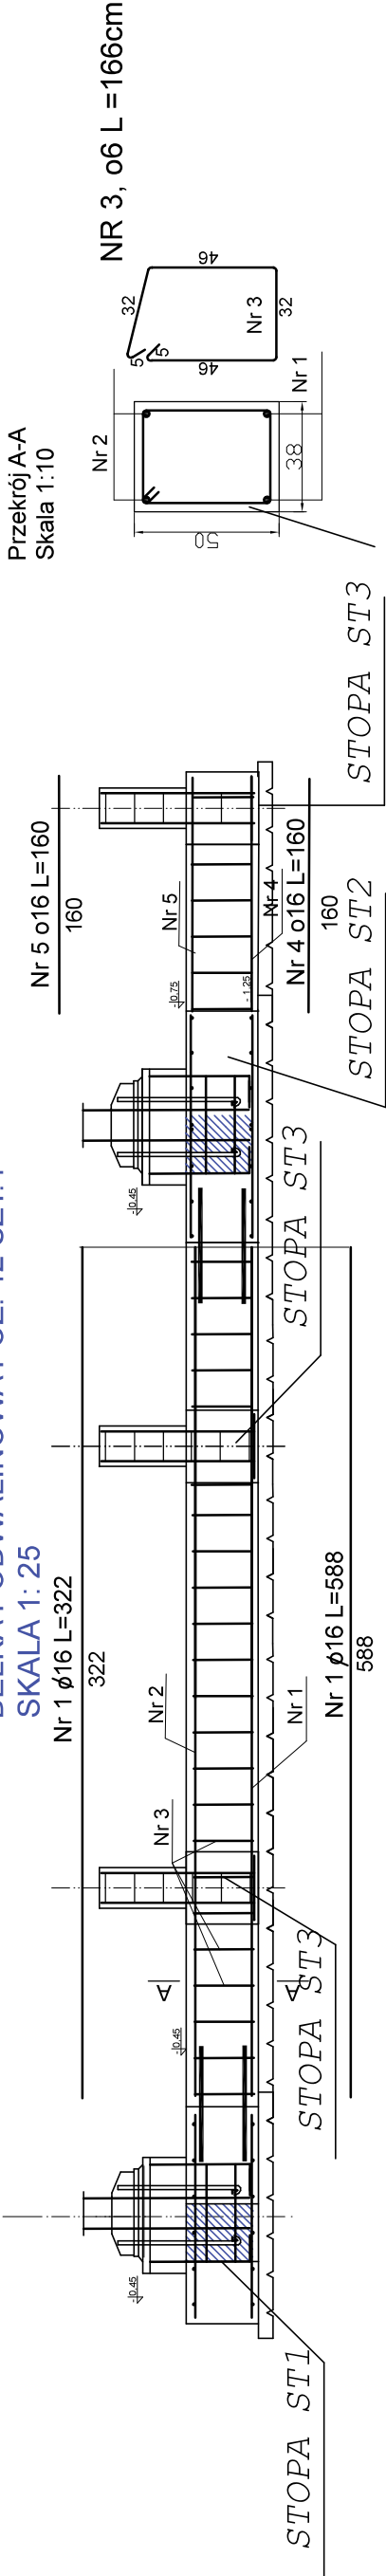

BELKA PODWALINOWA POZ. 13 SZT.2
SKALA 1: 25

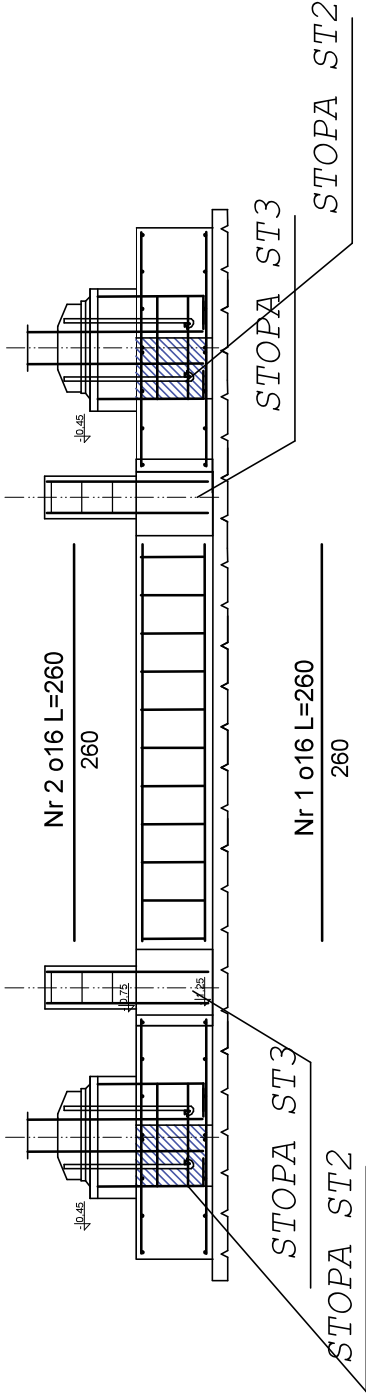

ZESTAWIENIE STALI BELEK PODWALINOWYCH

POZ.	NR PRĘTA	RODZAJ STALI	DŁUGOŚĆ [CM]	LICZBA SZTUK	DŁUGOŚĆ ŁĄCZNA [m]			
					A-III			
					A-0	o6	o12	o14
11	1	o16 A-III	322	2				6,44
	2	o16 A-III	322	2				6,44
	3	o6 A-0	166	14	23,24			
12	1	o16 A-III	587	2				11,74
	2	o16 A-III	587	2				11,74
	3	o6 A-0	166	23	38,18			
	4	o16 A-III	160	2				3,20
	5	o16 A-III	160	2				3,20
13	1	o16 A-III	260	2				5,20
	2	o16 A-III	260	2				5,20
	3	o6 A-0	166	11	18,26			
DŁUGOŚĆ RAZEM [m]					79,68			53,16
MASA JEDNOSTKOWA [kg/m]					0,222		0,888	1,208
MASA [kg]					17,69			83,87
MASA OGÓŁEM [m]							101,56	
WYKONAĆ: X 2					35,78		167,74	

ZAKŁAD USŁUG TECHNICZNYCH "ANBUD"			
NAZWA	Rozbudowa obory dla krów mlecznych		
ADRES	Głiw dz. 498		
INWESTOR	Ośrodek Hodowli Zarodowej "PRZERZECZYŃ"		
BRANŻA	KONSTRUKCYJNA		
PRZEDMIOT	Belki podwalinowe		skala 1: 25
PROJEKTANT	Andrzej Buziński		rys.nr PTK 10
	upr. UAN.V-1/3/7/90		
DATA	20 Styczeń 2025 R.		