


STOPA FUNDAMENTOWA ST1 SZT.4

SKALA 1: 25

BELKA PODWALINOWA

POZ. 11

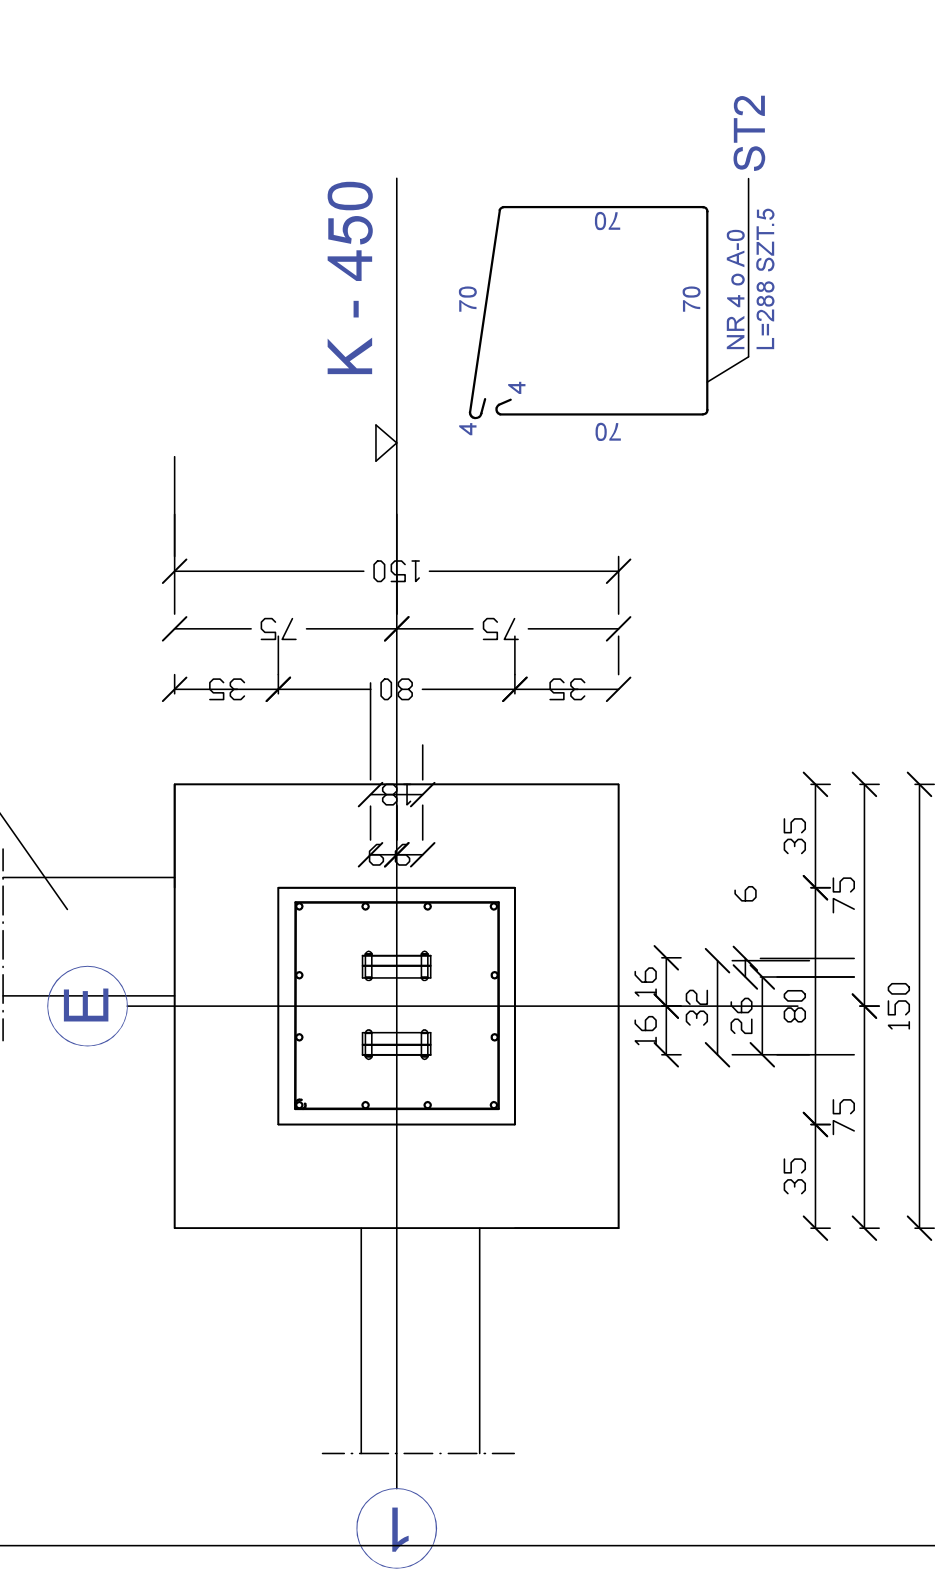


ZESTAWIENIE STALI ST1

POZ.	NR PRĘTA	RODZAJ STALI	DŁUGOŚĆ [CM]	LICZBA SZTUK	DŁUGOŚĆ ŁĄCZNA [m]			
					A-0	A-III		
ST1	1	o14 A-III	140	12		o12	o14	o16
	2	o12 A-III	140	12			16.8	
	3	o16 A-III	87	12			16.8	
	4	o6 A-0	288	5	14.4			10.44
DŁUGOŚĆ RAZEM [m]					14.4	16.8	16.8	10.44
MASA JEDNOSTKOWA [kg/m]					0.222			
MASA [kg]					3.2			
MASA OGÓŁEM [m]					54.88			
WYKONAĆ: X4					219.52			

BETON B25

STAL A-III 34GS

A-0 St0S

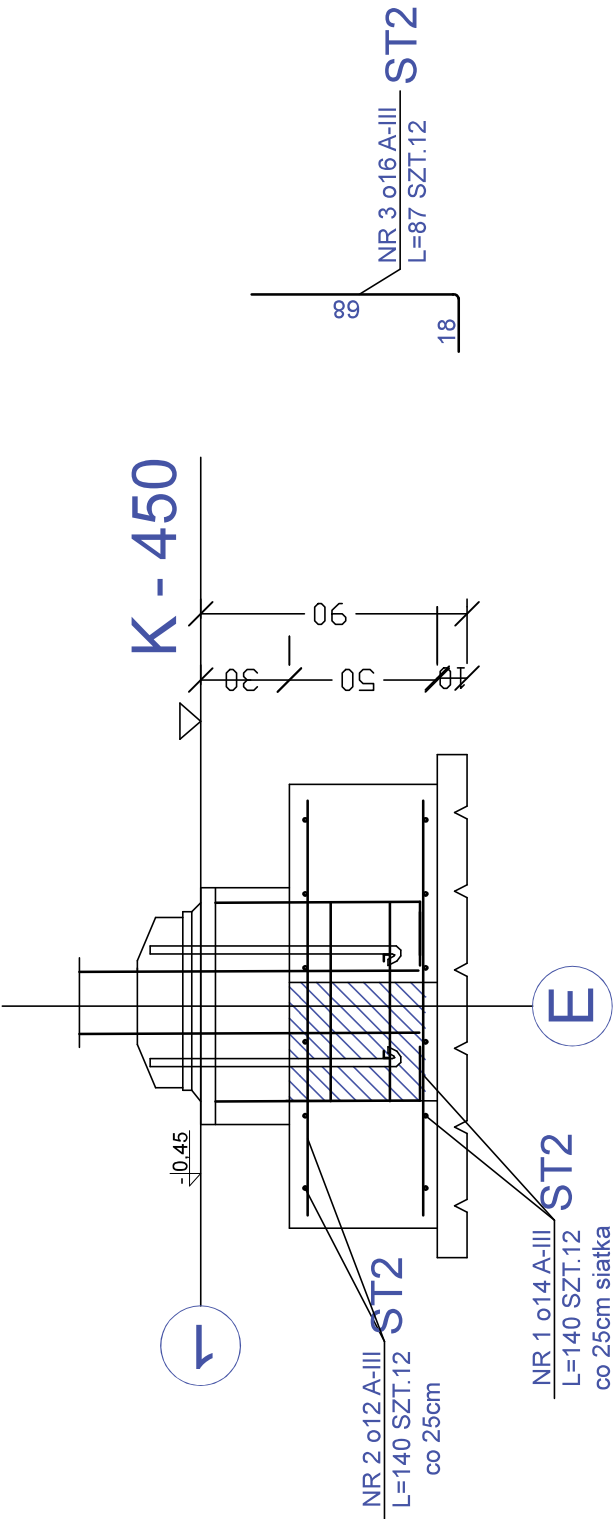

ZAKŁAD USŁUG TECHNICZNYCH "ANBUD"				
NAZWA	Rozbudowa obory dla krów mlecznych			
ADRES	Głiwów dz. 498			
INWESTOR	Ośrodek Hodowli Zarodowej "PRZERZECZYN"			
BRANŻA	KONSTRUKCYJNA			
PRZEDMIOT	STOPA ST1 – poz. 4			
	skala 1:25			
PROJEKTANT	Andrzej Budański			
	upr. UAN.V-1/3/7/90			
DATA	20	Styczeń	2025	R.