

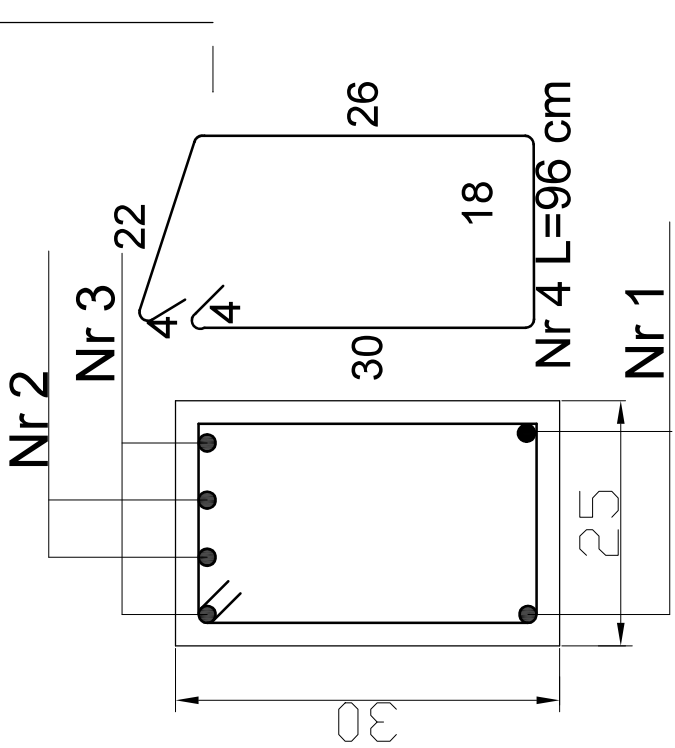
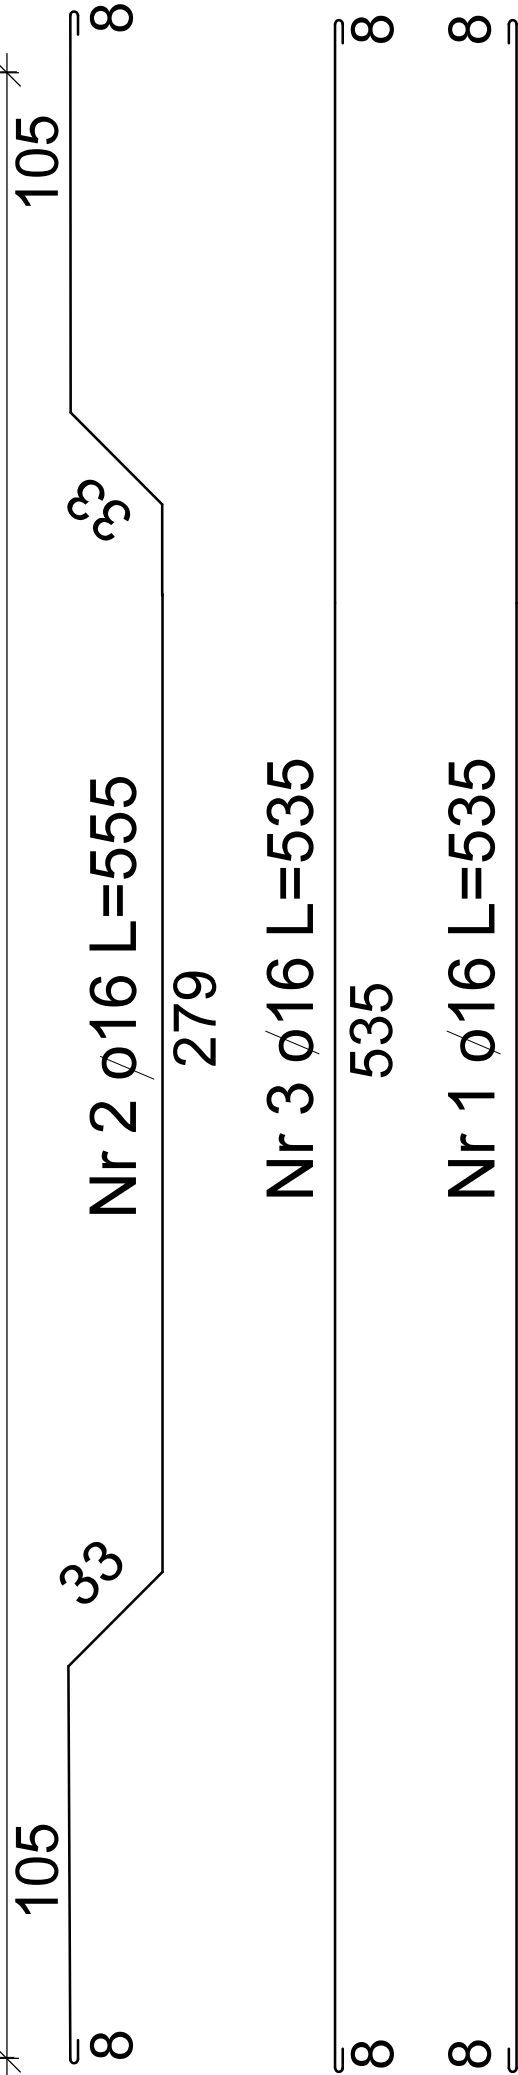


Podciąg żelbetowy P-4

Przekrój A-A
Skala 1:10

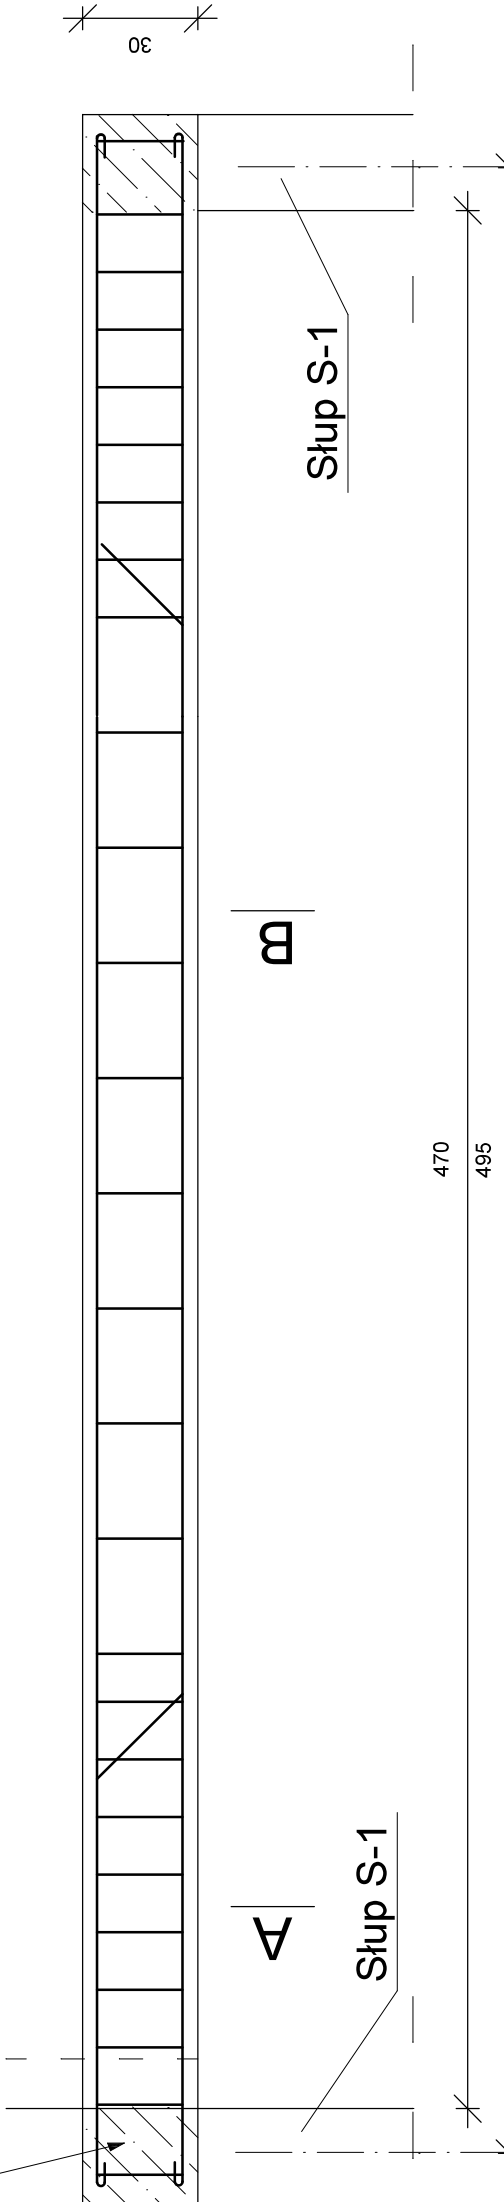

Przekrój B-B
Skala 1:10

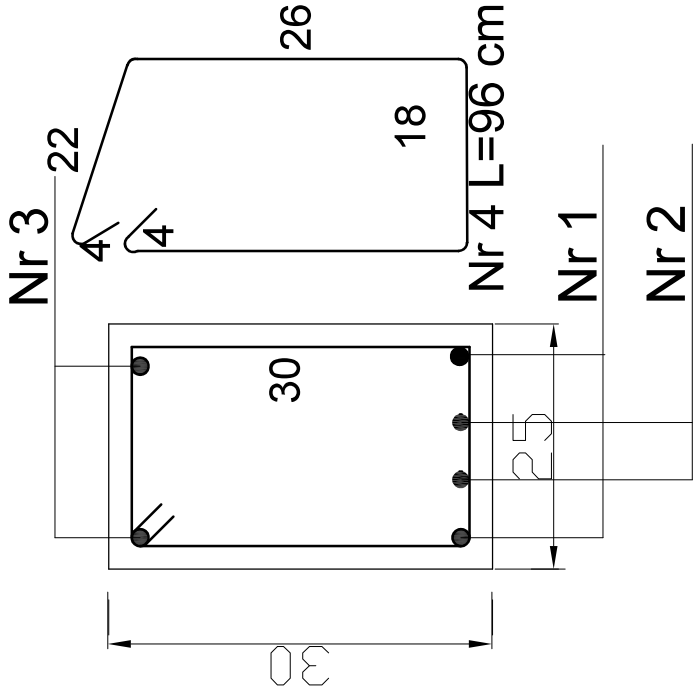

ZESTAWIENIE STALI ST1

POZ.	NR PRĘTA	RODZAJ STALI	DŁUGOŚĆ [CM]	SZTUK	DŁUGOŚĆ ŁĄCZNA [m]		
					A-0	A-II	A-III
ST1	1	ø16 A-III	535	2	ø12	ø14	ø16
	2	ø16 A-III	555	2			10,70
	3	ø16 A-III	535	2			11,10
	4	ø6 A-0	96	27	25,92		10,70
DŁUGOŚĆ RAZEM [m]					25,92		32,50
MASA JEDNOSTKOWA [kg/m]					0,222	0,888	1,208
MASA [kg]					5,754		51,285
MASA OGÓŁEM [m]					57,039		
WYKONAĆ: X 2					114,078		

ZAKŁAD USŁUG TECHNICZNYCH "ANBUD"				
NAZWA	Rozbudowa obory dla krów mlecznych			
ADRES	Gilów dz. 498			
INWESTOR	Ośrodek Hodowli Zarodowej "PRZERZECZYN"			
BRANŻA	KONSTRUKCYJNA			skala 1:25
PRZEDMIOT	WIENIEC W1 – poz. 7			rys.nr PTK6
PROJEKTANT	Andrzej Budziński upr. UAN.VI–f/3/7/90		podpis	
DATA	20 Styczeń 2025 R.			