


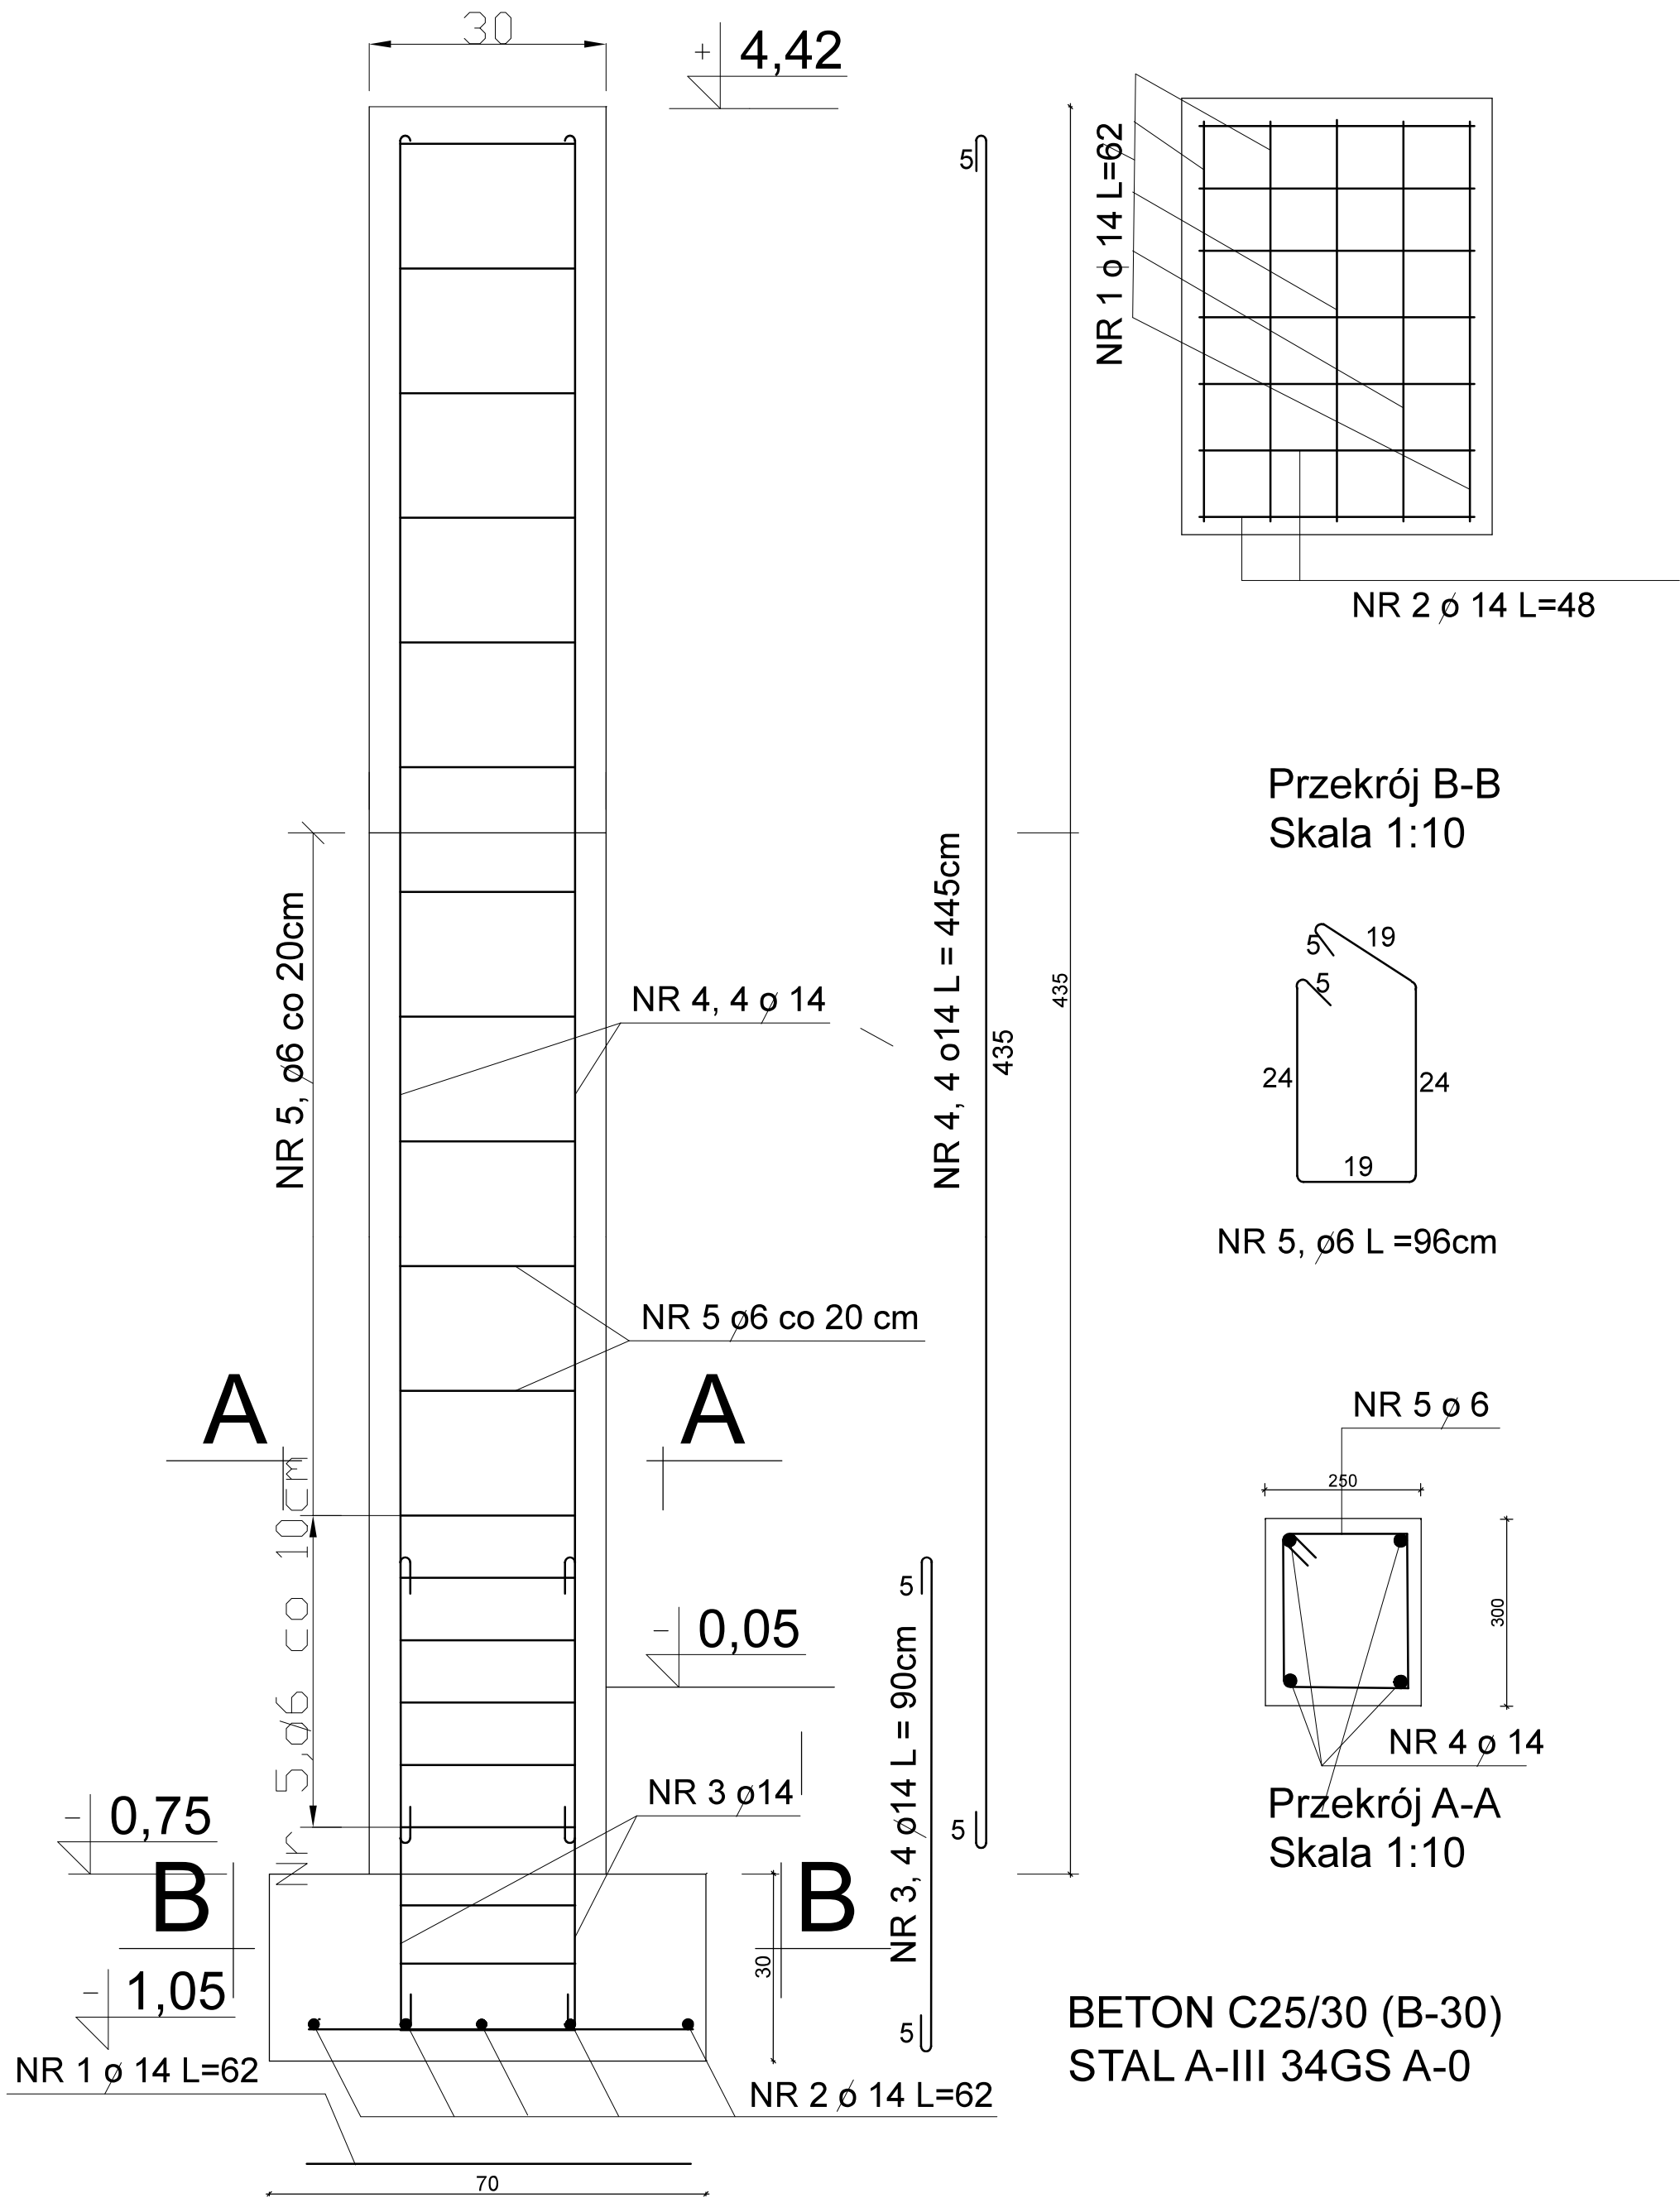

BETON C25/30 (B-30)
STAL A-III 34GS A-0

ZESTAWIENIE STALI ST1

POZ.	NR PRĘTA	RODZAJ STALI	DŁUGOŚĆ [CM]	LICZBA SZTUK	DŁUGOŚĆ ŁĄCZNA [m]				
					A-0		A-III		
ST1	1	ø14 A-III	62	7			4,34		
	2	ø14 A-III	42	5			2,1		
	3	ø14 A-III	90	4			3,6		
	4	ø18 A-III	445	4			17,8		
	5	ø6 A-0	96	37	35,52				
DŁUGOŚĆ RAZEM [m]					35,52				
MASA JEDNOSTKOWA [kg/m]					0,222		0,888	1,208	1,578
MASA [kg]					7,88				
MASA OGÓŁEM [m]					7,88		27,84		
WYKONAĆ: X 2x2 = 4					126,08		445,84		

ZAKŁAD USŁUG TECHNICZNYCH "ANBUD"		
NAZWA	ROZBUDOWA OBORY DLA KRÓW MLECZNYCH	
ADRES	GILÓW DZ. NR 498	
INWESTOR	OŚRODEK HODOWLI ZARODKOWEJ "PRZERZECZYN ZDRÓJ" SP. Z O.O. GILW 120A	
BRANŻA	AKONSTRUKCJA	skala 1:100
PRZEDMIOT	SŁUPY Poz. 10	rys.nr PTK 9
PROJEKTANT	Andrzej Budziński upr. UAN. VI-f/3/7/90	podpis
DATA	20 styczeń 2025r.	