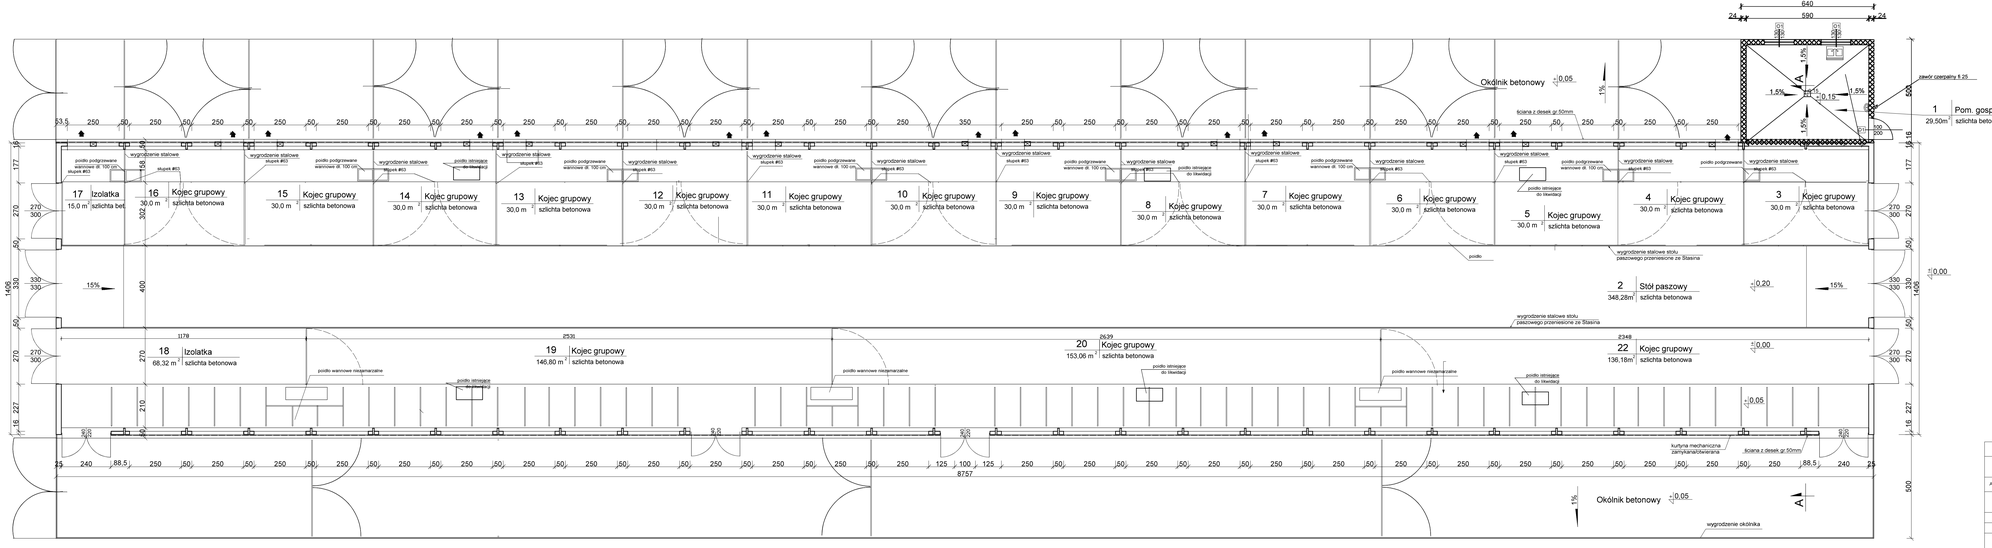

ZAKŁAD USŁUG TECHNICZNYCH "ANBUD"		
Nazwa	**Przebudowa z rozbudową Jałowinka nr 2 na cielętnik**	
Adres inwestycji	Ferma Gilów	
Inwestor	Ośrodek Hodowli Zarodowej Sp. z o.o. Przerzeczyn Zdrój	skala
Branża	Architektoniczna	1:100
Przedmiot	Rzut przyziemia	Rys. nr A1
Projektant	inż. Andrzej Budziński upr. UAN.VI-f/3/7/90	
Data	Marzec 2021 r.	