WPP

WYŁĄCZNIK P.POŻ.
NA ZEWN. BUDYNKU NA ŚCIANIE

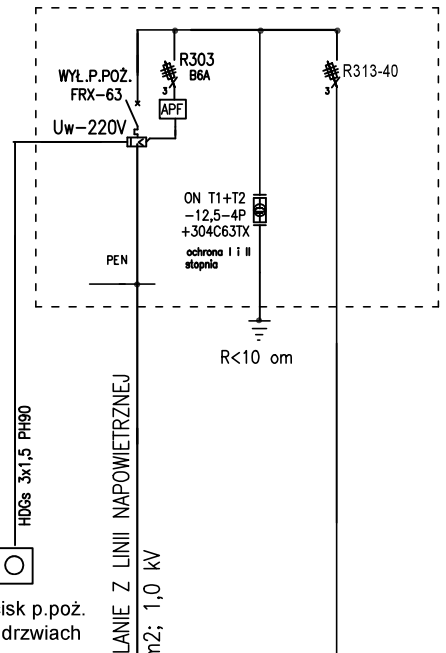

R-G

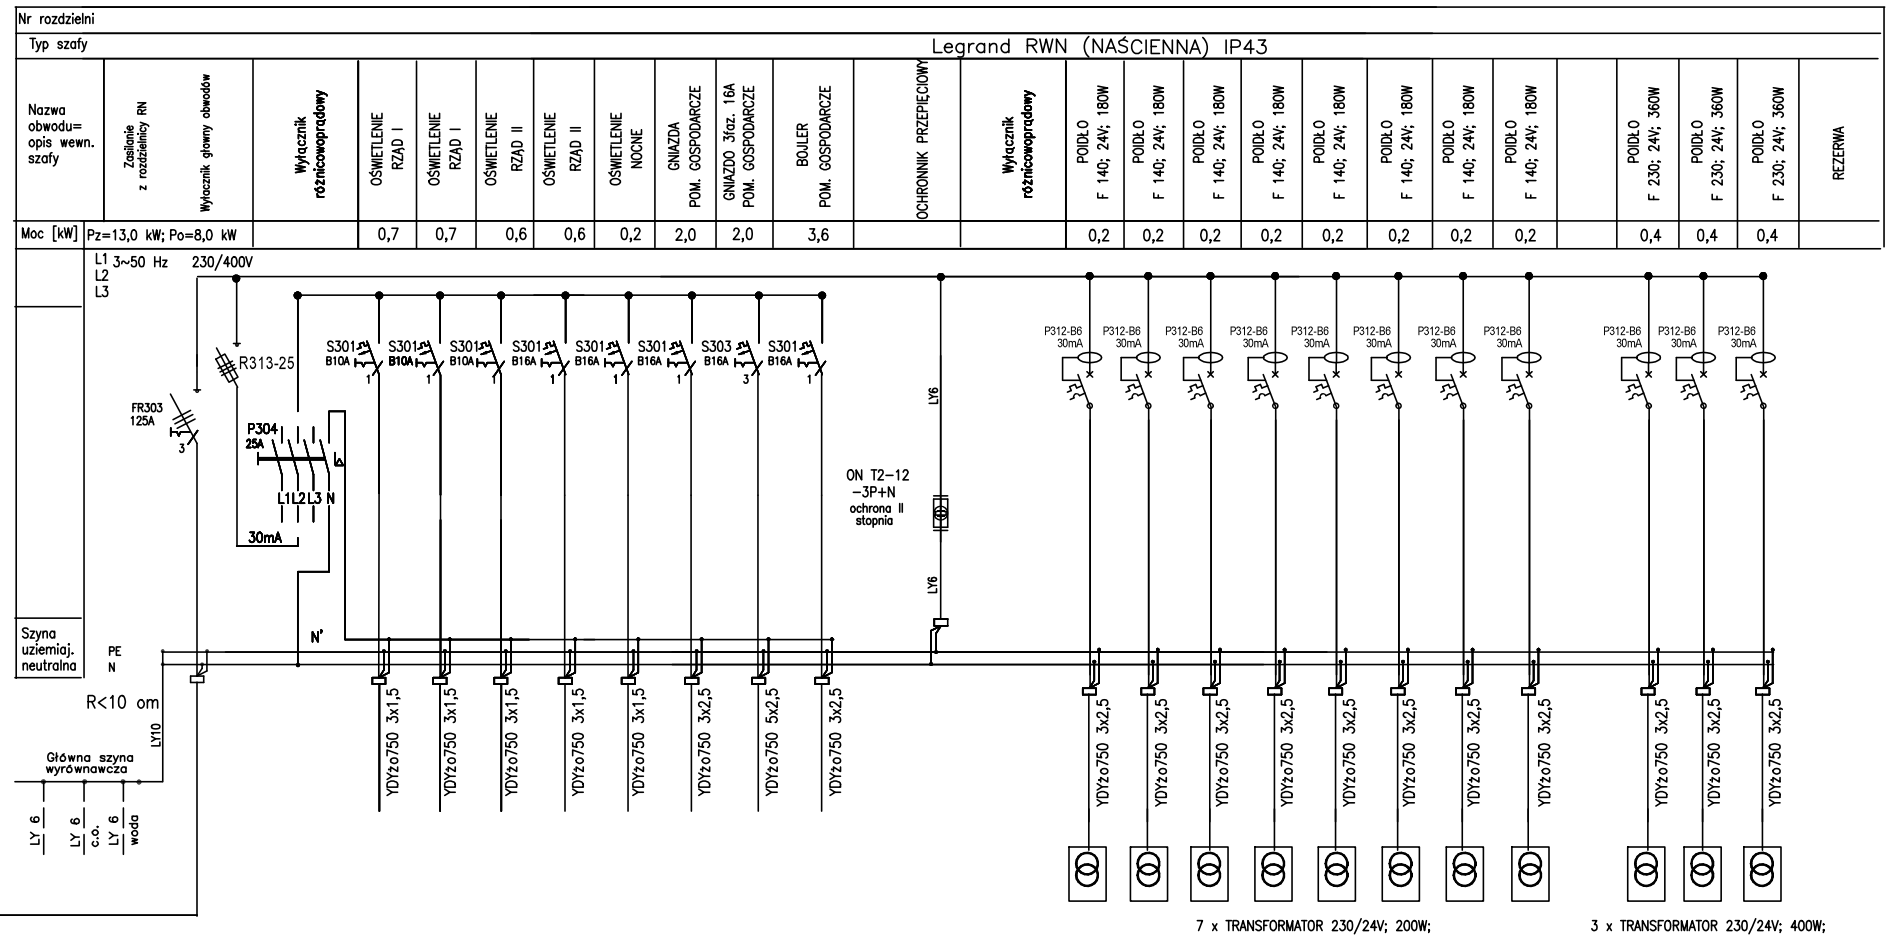

TN-S

OCHRONA PRZECIWPORAŻENIOWA

SAMOCZYNNE WYŁĄCZENIE ZASILANIA

UWAGA;

ZASILANIE DO POSZCZEGÓLNYCH URZĄDZEŃ
WYKONAĆ ZGODNIE Z DTR TYCH URZĄDZEŃ
KABLE I PRZEWODY UKŁADAĆ W KORYCIE KABLOWYM

ZAKŁAD USŁUG TECHNICZNYCH "ANBUD"		
Nazwa	**Przebudowa z rozbudową Jałownika nr 2 na cieletnik**	
Adres inwestycji	Ferma Gilów	
Inwestor	Ośrodek Hodowli Zarodowej Sp. z o.o. Przerzeczyn Zdrój	skala
Branża	elektryczna	1:100
Przedmiot	Schemat strukturalny zasilania	Rys. nr E-1
Projektant	inż. Józef Kuśmierek upr. AFN-2/54/82	
Data	Marzec 2021 r.	