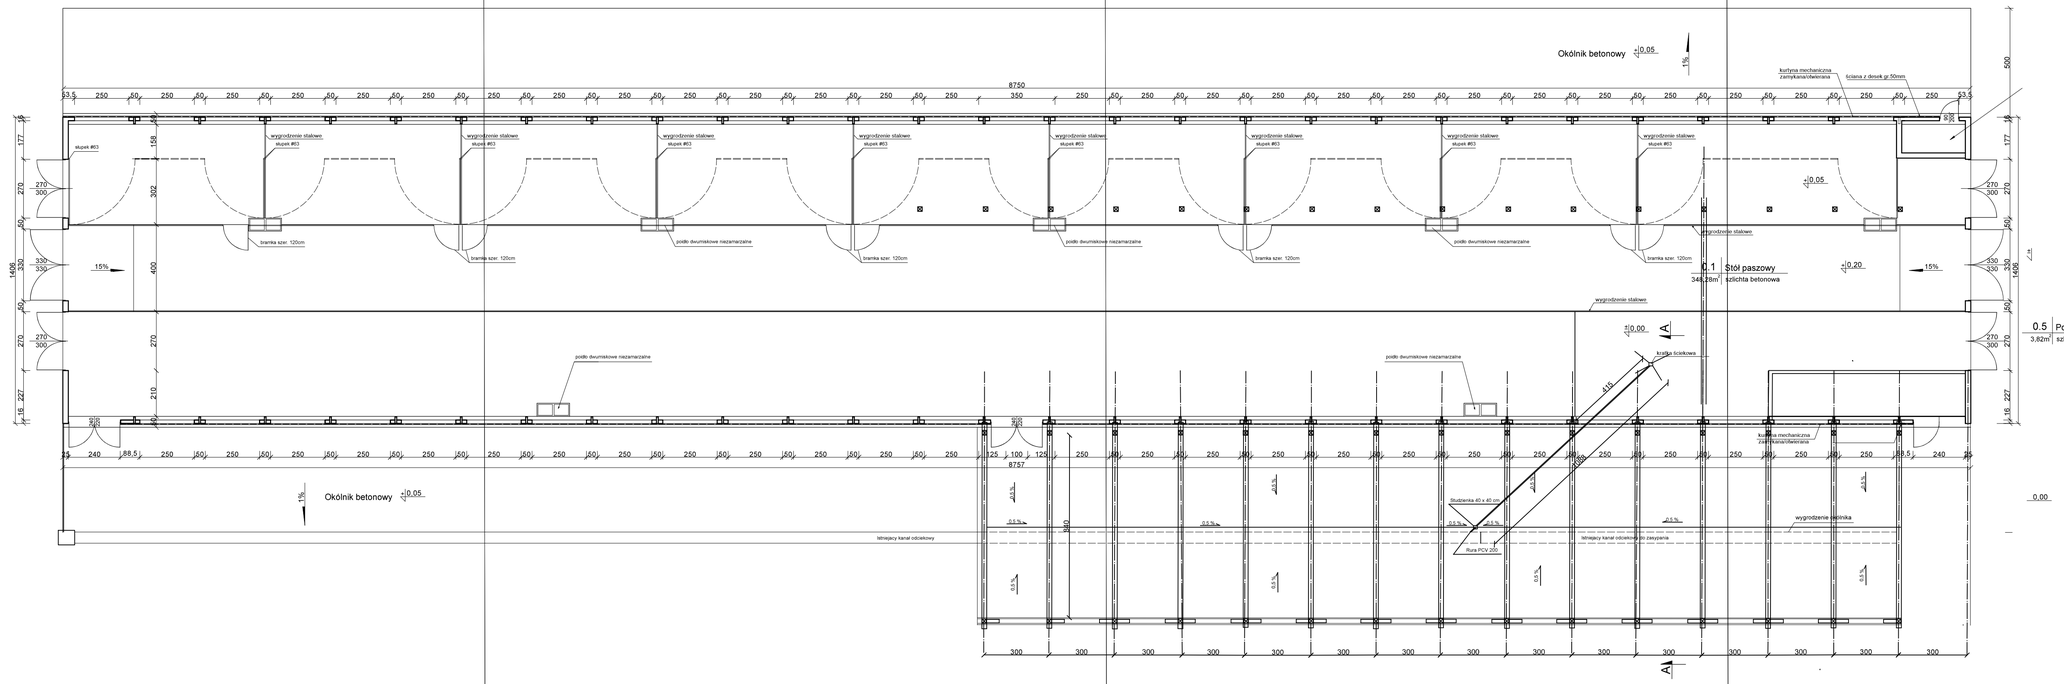

ZAKŁAD USŁUG TECHNICZNYCH "ANBUD"		
Nazwa	**Zadaszenie budek dla cieląt**	
Adres inwestycji	Ferma Giłów	
Inwestor	Ośrodek Hodowli Zarodowej Sp. z o.o. Przerzeczyn Zdrój	skala
Branża	Ogólno - budowlana	1:100
Przedmiot	Rzut przyziemia	Rys. nr A1
Projektant	inż. Andrzej Budziński UAN - 6/3/7/90	
Data	listopad 2019	