


Przekrój A-A

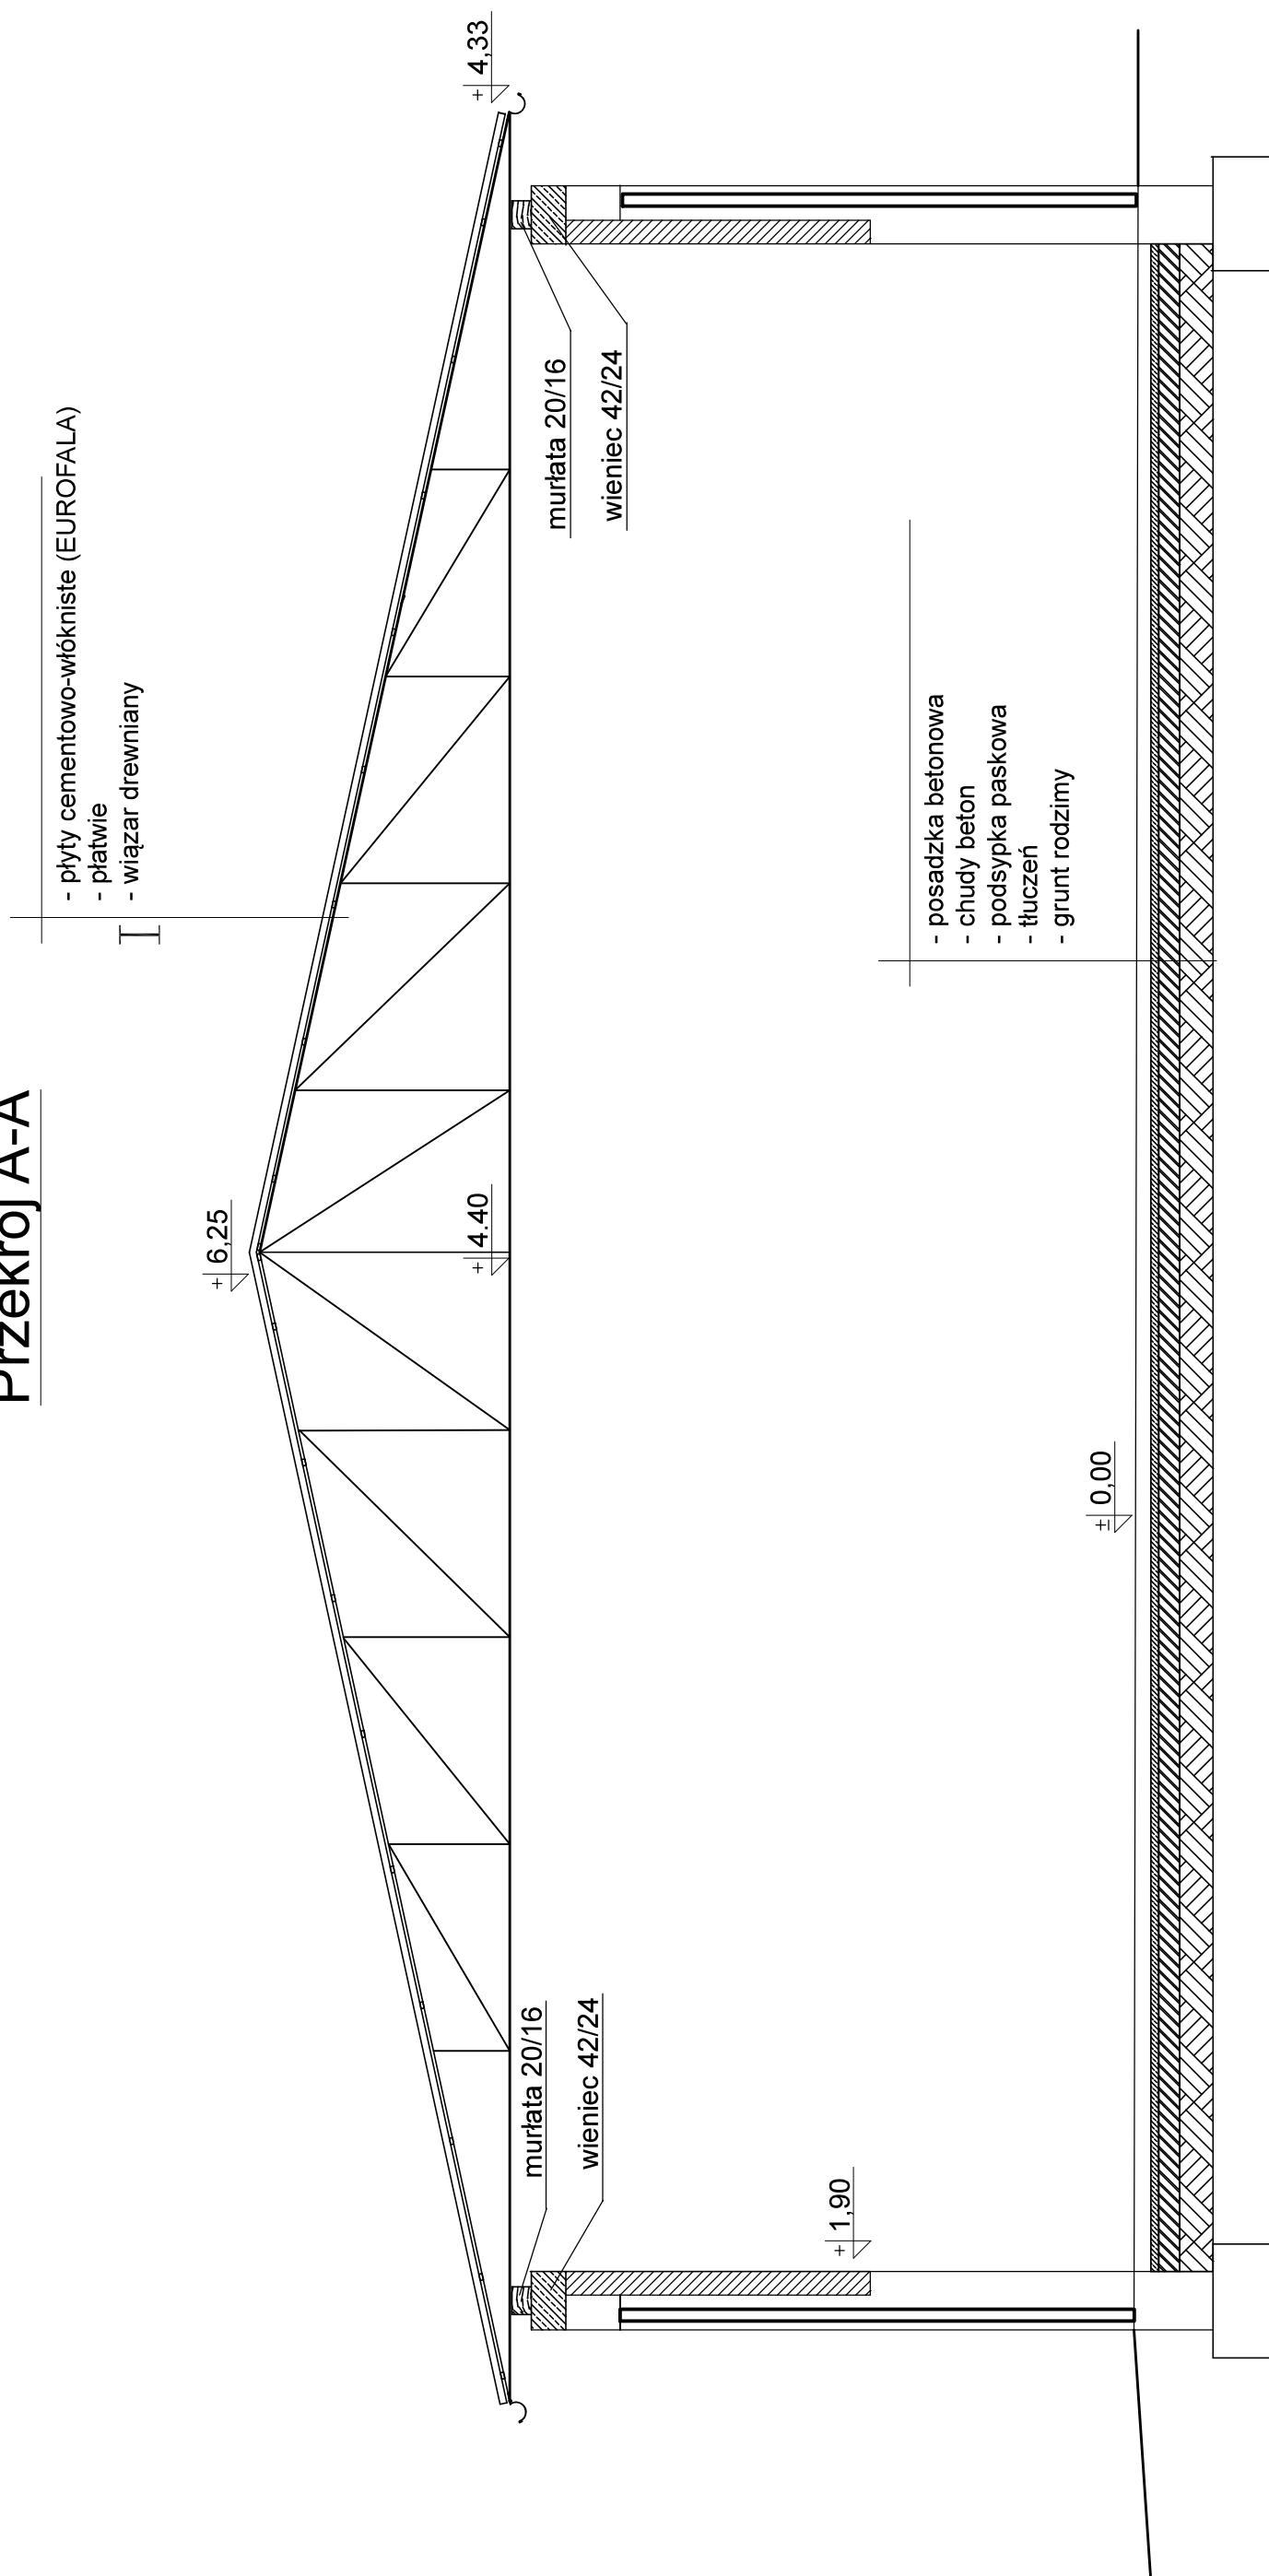

- płyty cementowo-włókniste (EUROFALA)
- płytowe
- wiązar drewniany

ZAKŁAD USŁUG TECHNICZNYCH "ANBUD"

Nazwa	Budynek magazynowo-składowy
Adres inwestycji	Ferma Gilów
Inwestor	Ośrodek Hodowlia Zarodowej Przerzeczn Zdroj Sp. z o.o.
Branża	Architektura
Przedmiot	Przekrój pionowy A-A
Projektant	Andrzej Budziński upr.nr UAN VI-f/3/7790
Data	Październik 2020

skala 1:50
Rys. nr PA2
Asystent projektanta:
mgr.inż.arch
Natalia Gudz