

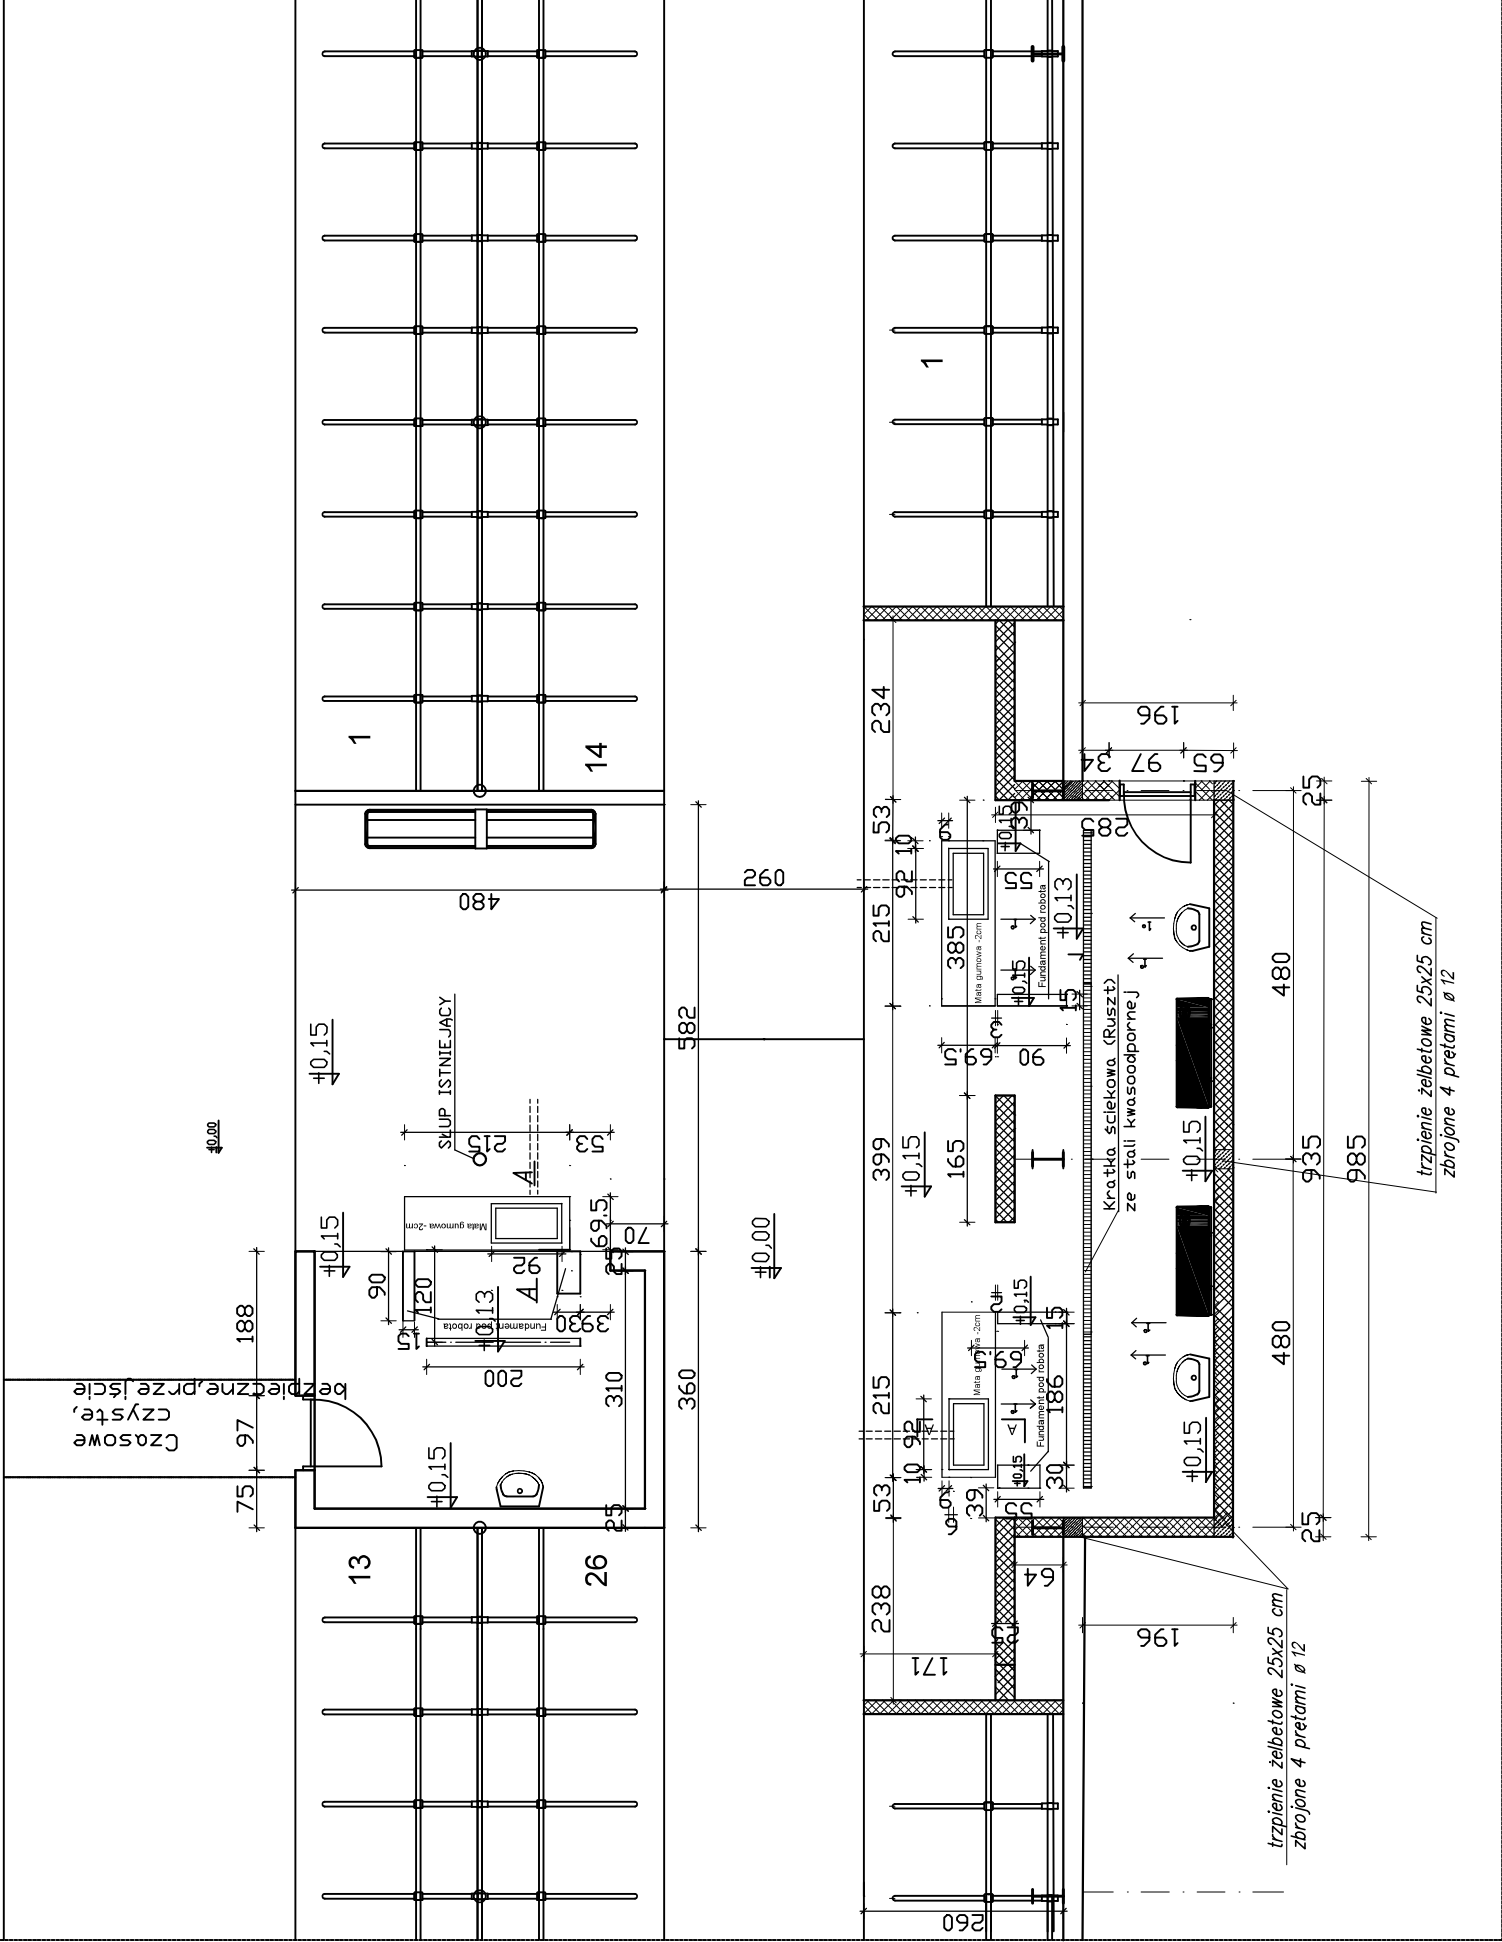


STÓŁ PASZOWY

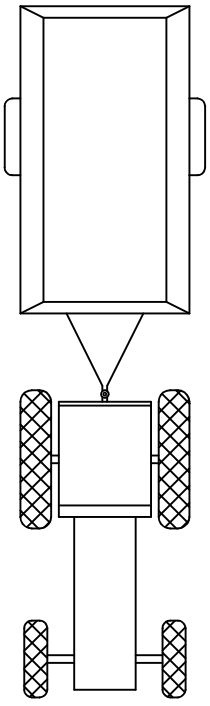

A - A
SKALA 1:50

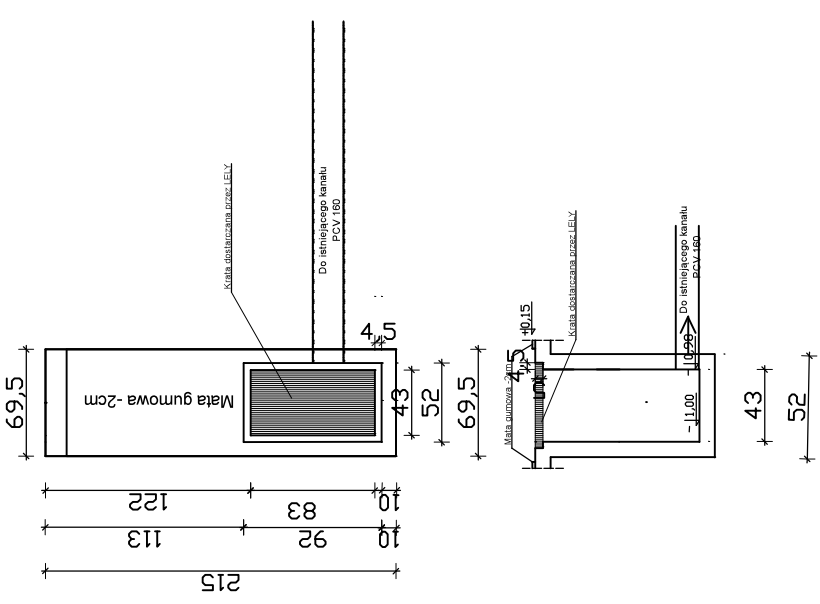

ZAKŁAD USŁUG TECHNICZNYCH "ANBUD"	
NAZWA	Rozbudowa obory dla krów mlecznych
ADRES	Głów dz. 498
INWESTOR	Ośrodek Hodowli Zarodowej "PRZERZECZYŃ"
BRANŻA	PROJEKT TECHNICZNY
PRZEDMIOT	RZUT PRZYZIEMIA
PROJEKTANT	Andrzej Budziński upr. UAM-W-1/3/7/90
DATA	Styczeń 2024 R.