



Czasowe
czyste,
bezpieczne, przejsie

±0,00

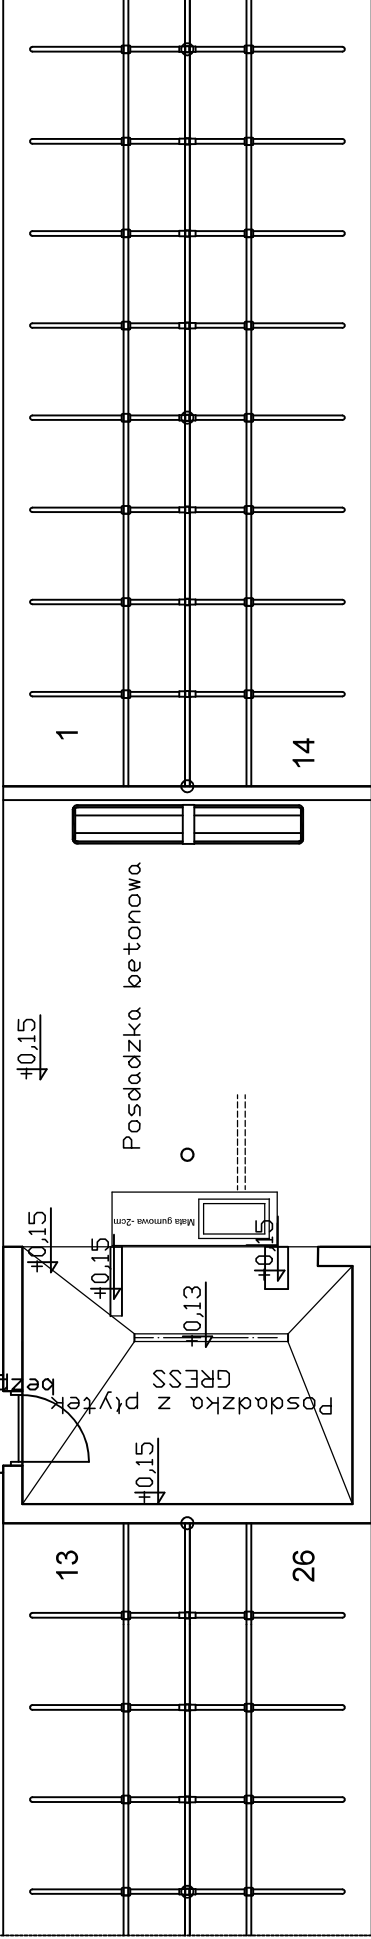

±0,00

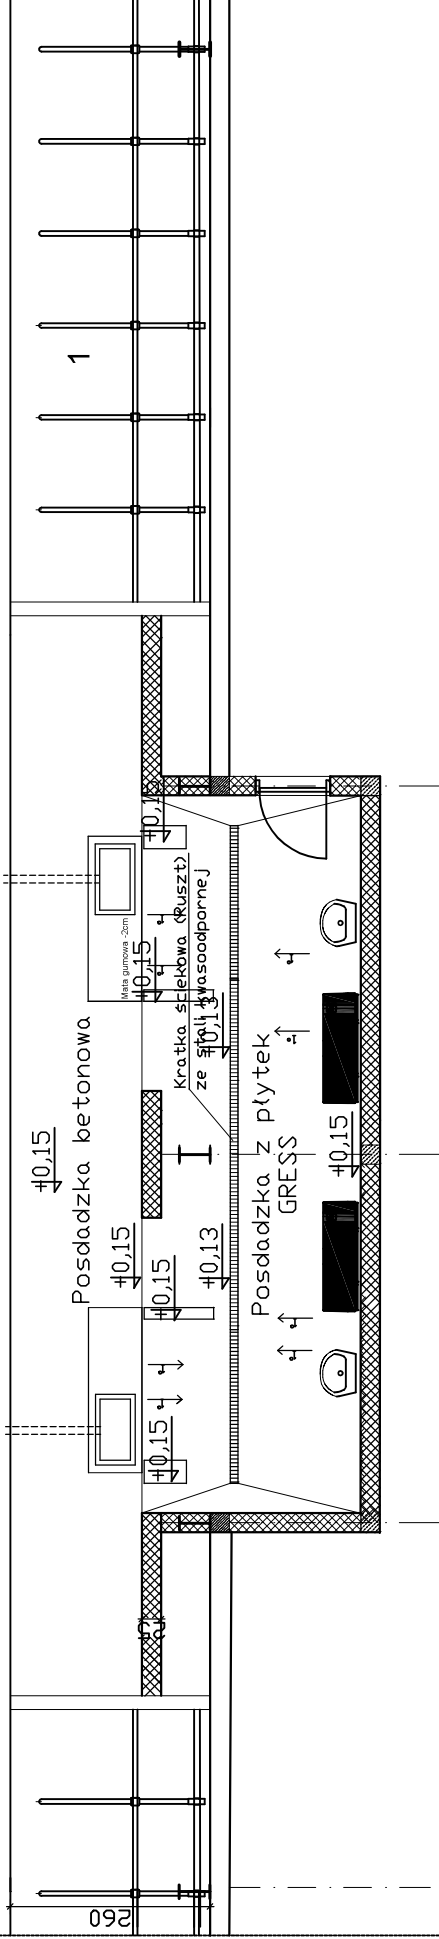

ZAKŁAD USŁUG TECHNICZNYCH "ANBUD"	
NAZWA	Rozbudowa obory dla krów mlecznych
ADRES	Głów dz. 498
INWESTOR	Ośrodek Hodowli Zarodowej "PRZERECZYŃ"
BRANŻA	PROJEKT TECHNICZNY
PRZEDMIOT	RZUT POSADZEK
PROJEKTANT	Andrzej Budziński upr. UAM-W-1/3/7/90
DATA	Styczeń 2024 R.