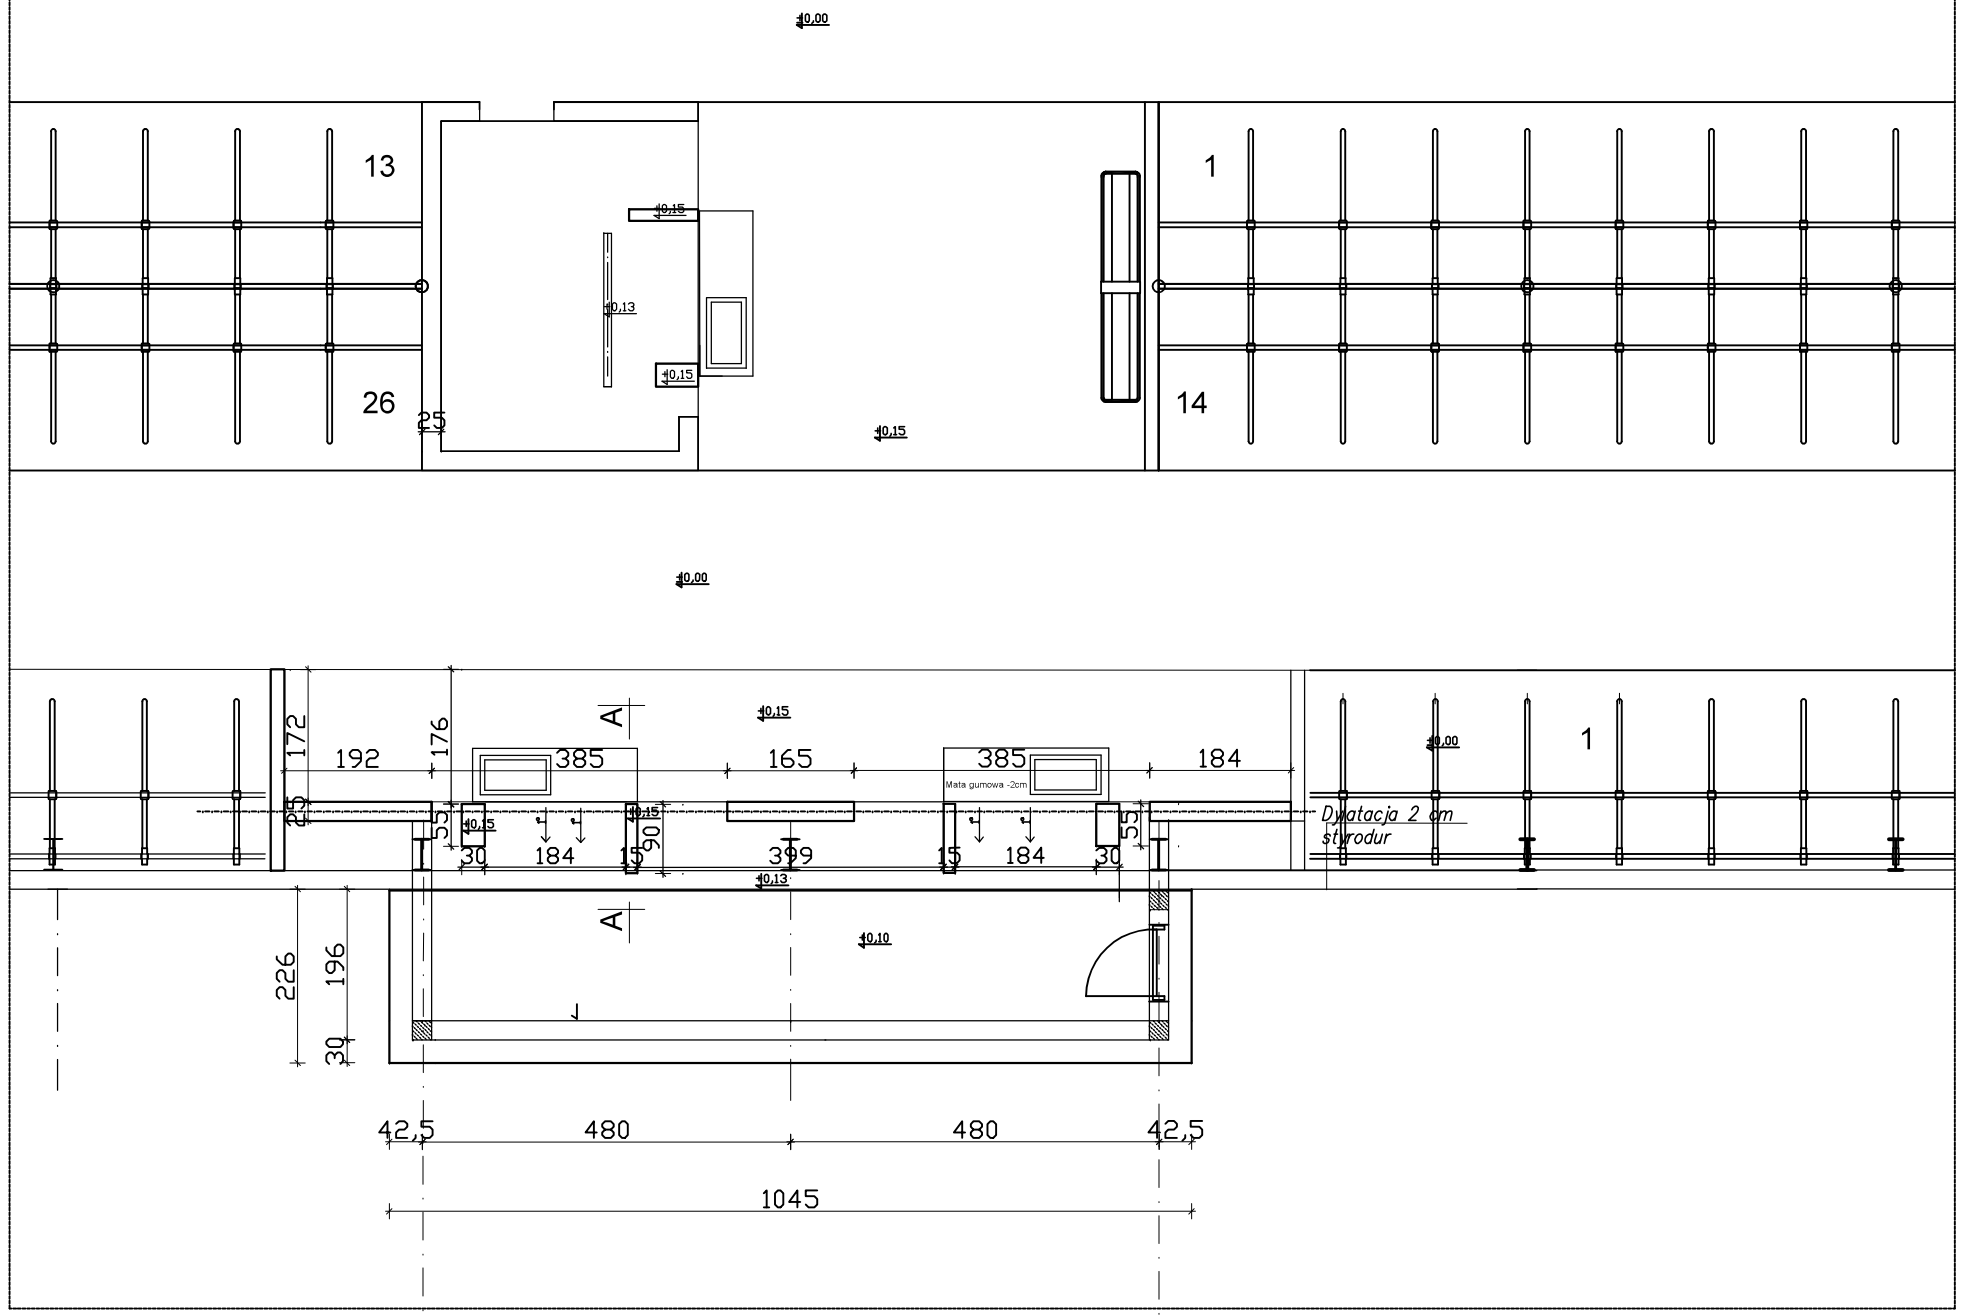

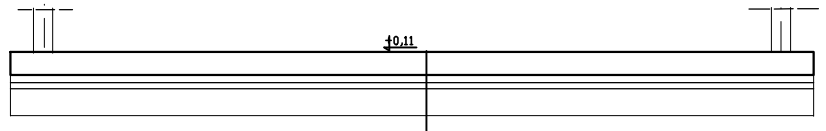

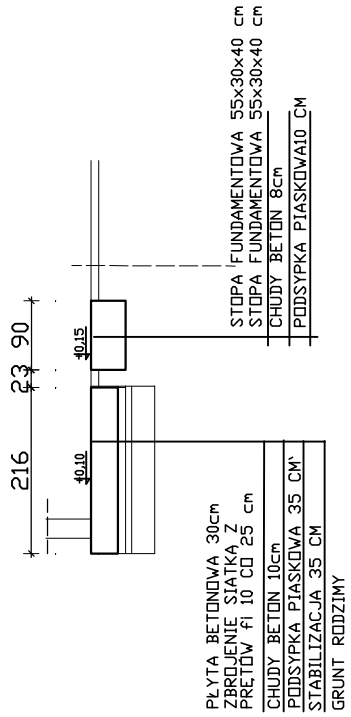

ZAKŁAD USŁUG TECHNICZNYCH "ANBUD"			
NAZWA	Rozbudowa obory dla krów mlecznych		
ADRES	Gilów dz. 498		
INWESTOR	Ośrodek Hodowli Zarodowej "PRZERZECZYN"		
BRANŻA	KONSTRUKCYJNA		skala 1:100
PRZEDMIOT	RZUT FUNDAMENTÓW		rys.nr PTK 1
PROJEKTANT	Andrzej Budziński upr. UAN.VI-f/3/7/90	podpis	Asystent projektanta: inż.arch.Natalia Gudz
DATA	Styczeń 2024 R.		