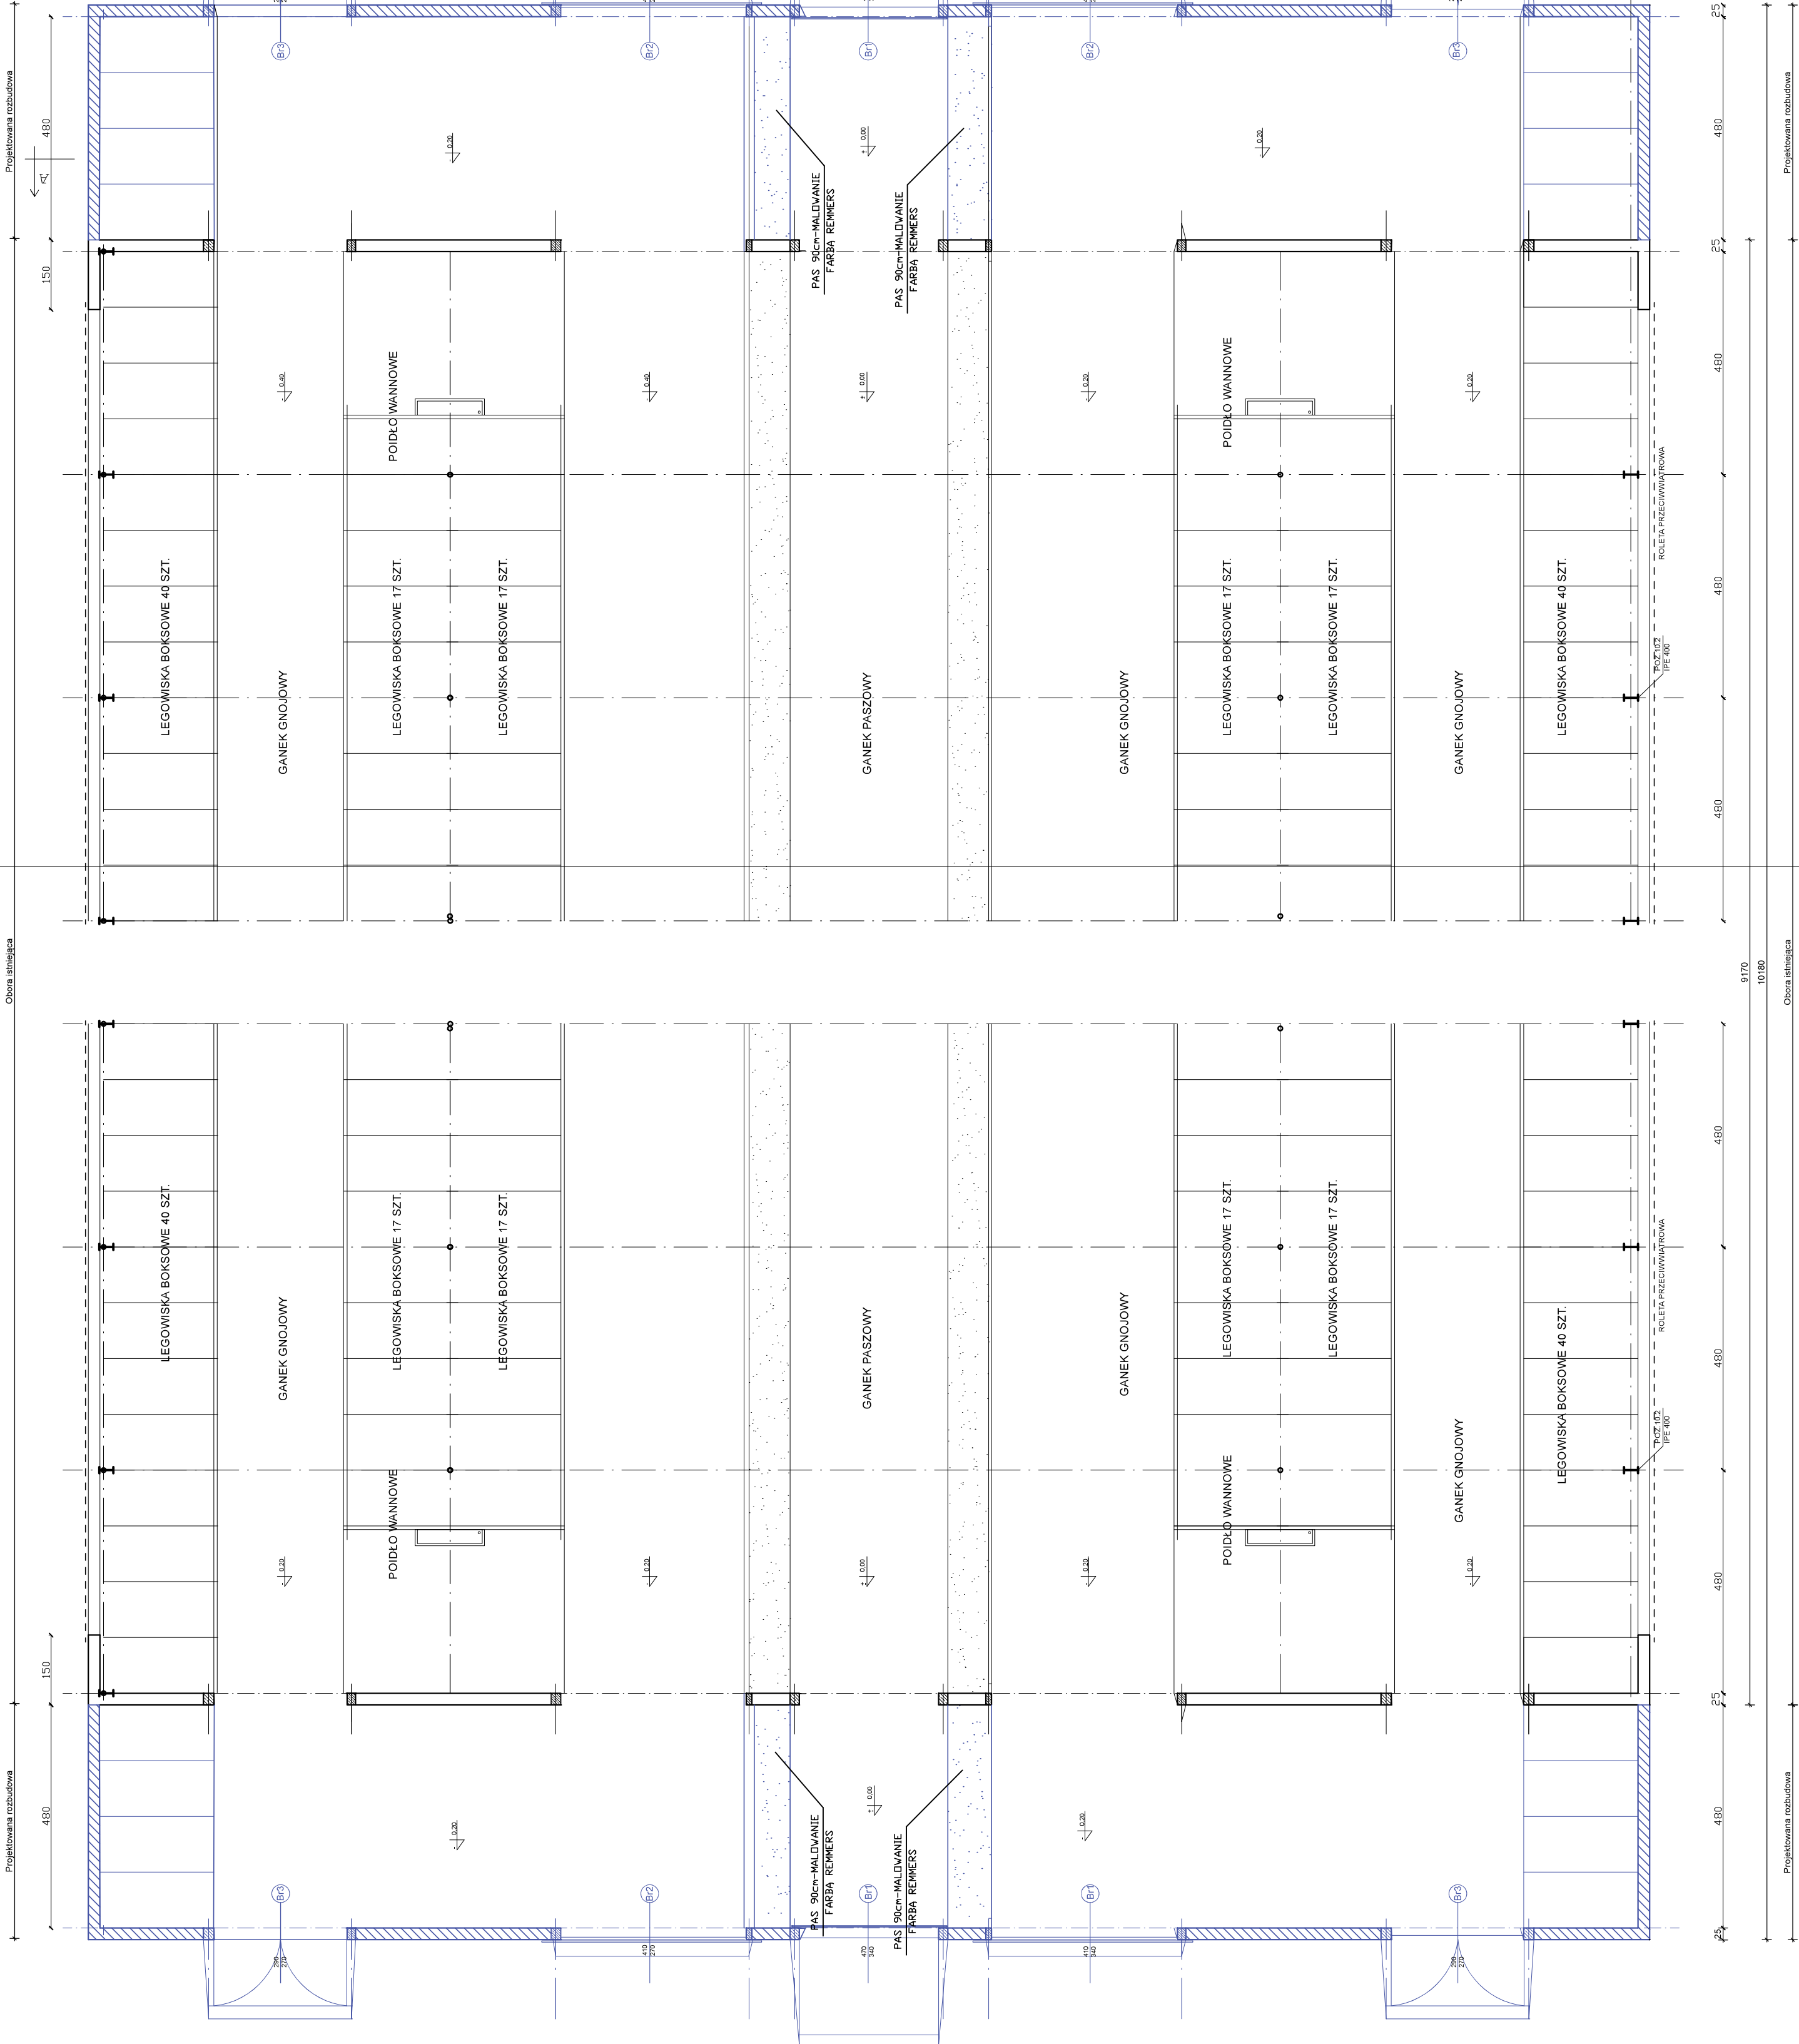


ZAKŁAD USŁUG TECHNICZNYCH "ANBUD"					
OBORA DLA KROW MLECZNYCH					
NAZWA					
OBORA DLA KROW MLECZNYCH					
ADRES					
GŁÓW DZ. NR 498					
INWESTOR					
OSRODEK HODOWLI ZARODKOWEJ "PRZERECCYN					
BRANŻA					
ARCHITEKTURA					
PRZEDMIOT					
RZUT PRZYZIEMIENIA					
PROJEKTANT					
Adres: ul. Budzińska 100					
upr. UAM, VI-4/3/7/90					
DATA					
15 stycznia 2025r.					