


RZUT FUNDAMENTÓW

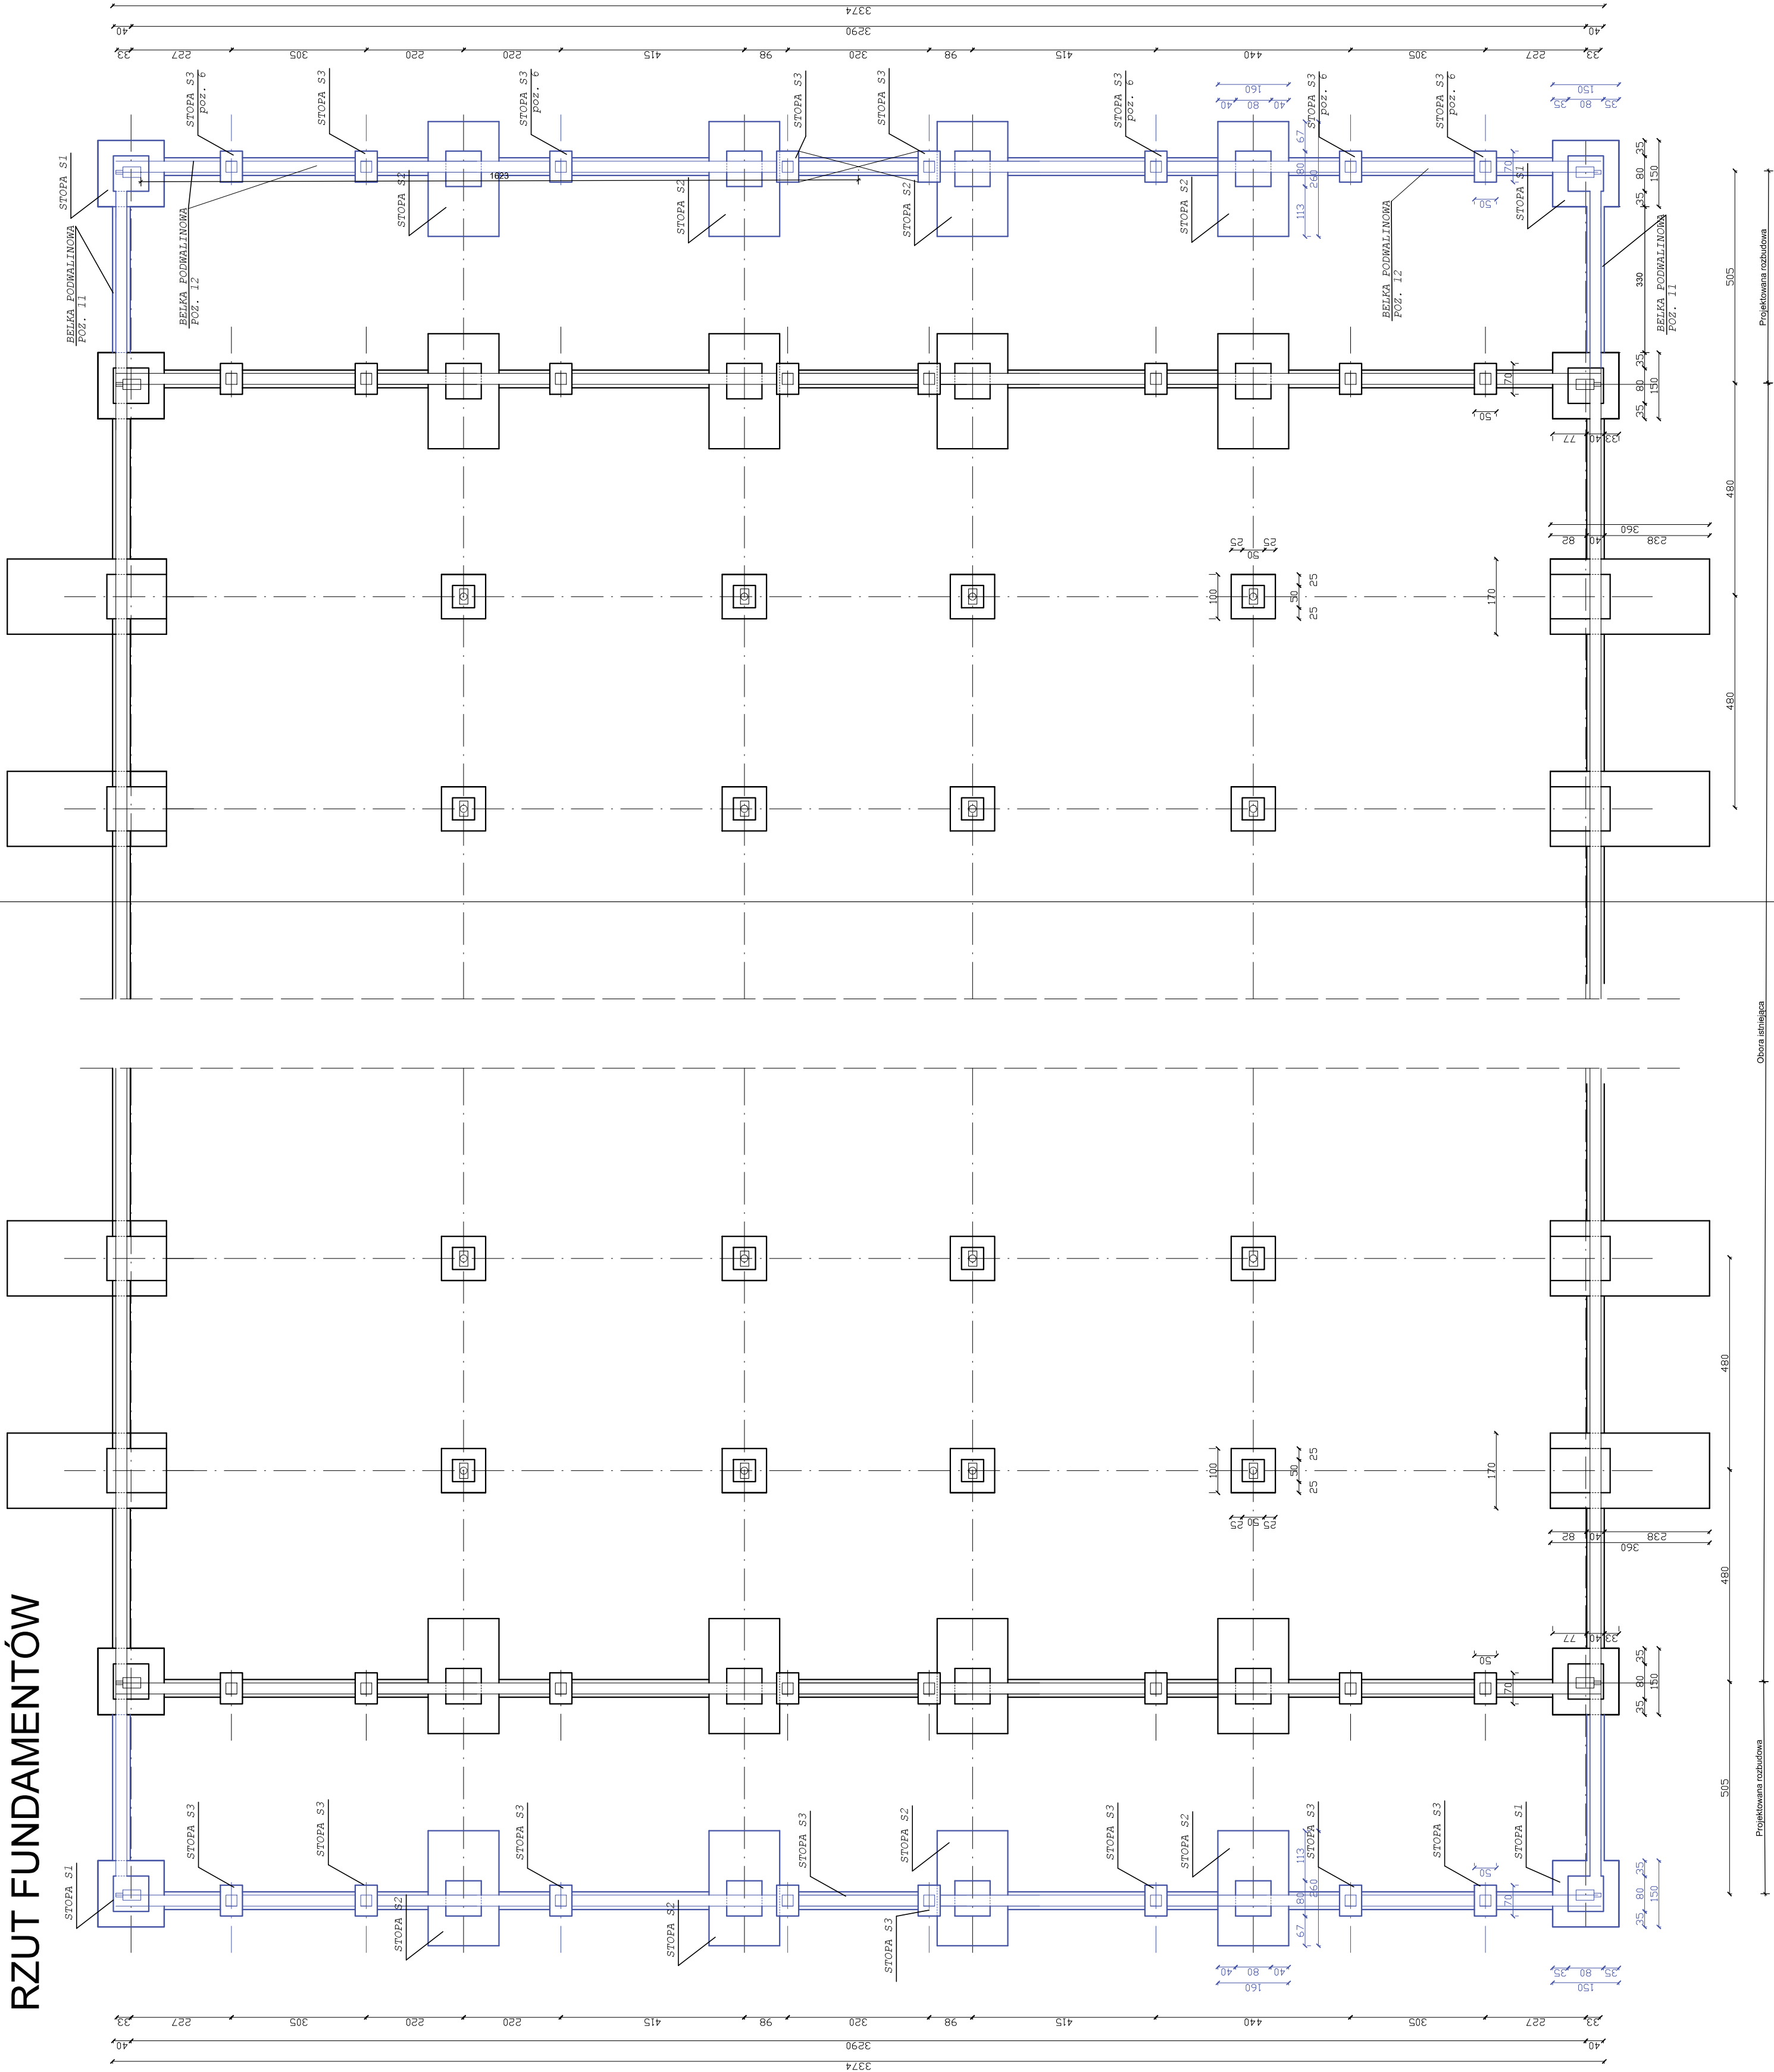

ZAKŁAD USŁUG TECHNICZNYCH "ANBUD"				
NAZWA	Rozbudowa obory dla krow mlecznych			
ADRES	Głów dz. 498			
INWESTOR	Ośrodek Hodowli Zarodowej "PRZERECZYN"			
BRANŻA	KONSTRUKCYJNA			
PRZEDMIOT	RZUT FUNDAMENTÓW			
PROJEKTANT	Andrzej Budziński	rys. nr	PRK1	
DATA	20	Syczeń	2025	R.