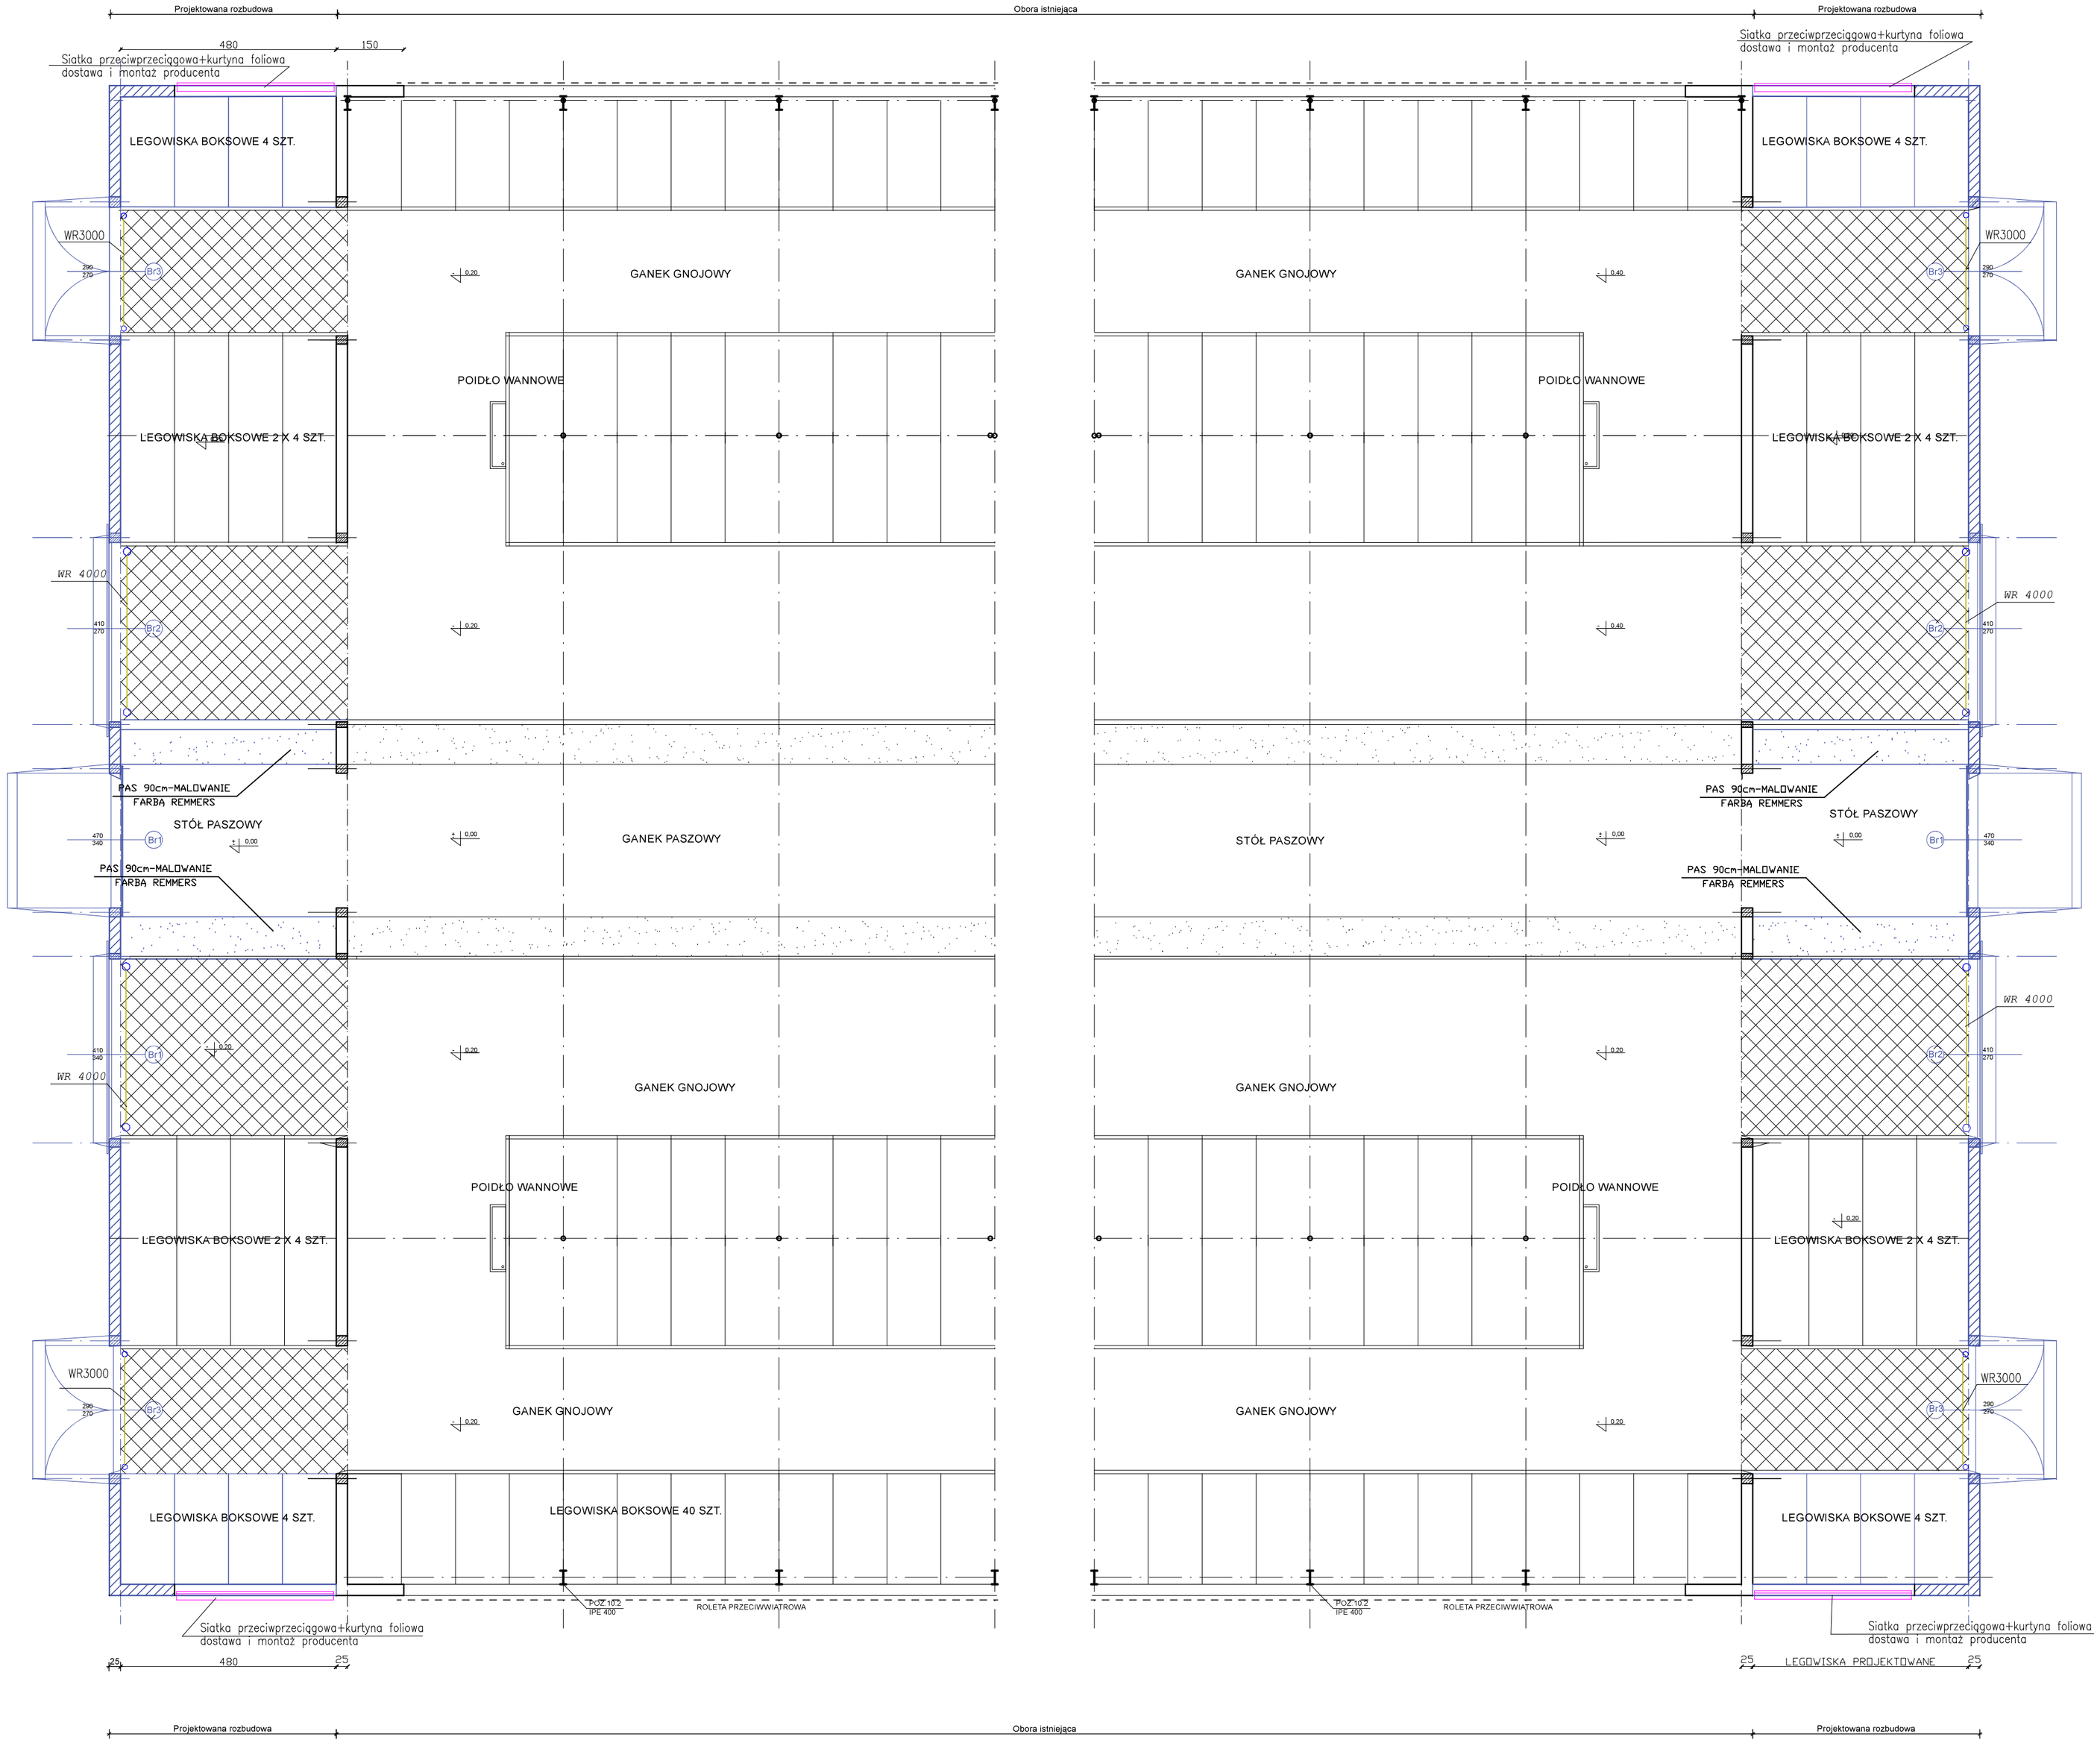

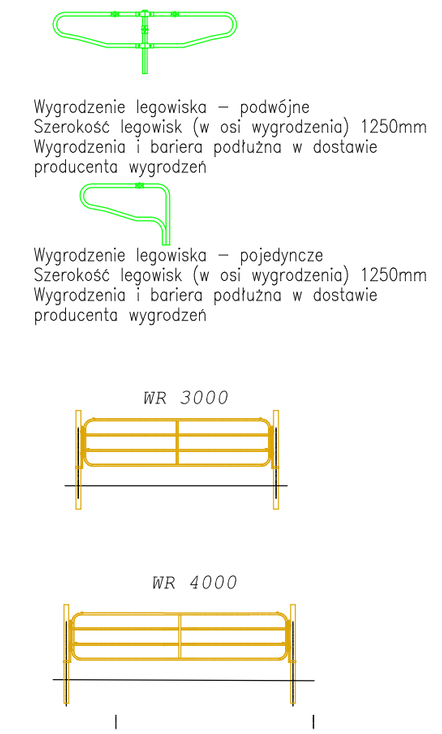

ŚCIANY ISTNIEJĄCE

ŚCIANY PROJETOWANE

POSADZKA RYFLOWANA

ZAKŁAD USŁUG TECHNICZNYCH "ANBUD"			
NAZWA	OBORA DLA KRÓW MLECZNYCH		
ADRES	GILÓW DZ. NR 498		
INWESTOR	OŚRODEK HODOWLI ZARODOWEJ "PRZERZECZYN ZDRÓJ" SP. Z O.O. GILW 120A		
BRANŻA	ARCHITEKTURA		skala 1:100
PRZEDMIOT	RZUT PRZYZIEMIA		rys.nr PTT1
PROJEKTANT	Andrzej Budziński upr.UAN.VI-f/3/7/90	podpis	Asystent projektanta: mgr inż.Natalia Gudz
DATA	15 styczeń 2025r.		