


ŚCIANA ISTNIEJĄCA



ŚCIANY I ŚCIANKI NOWE

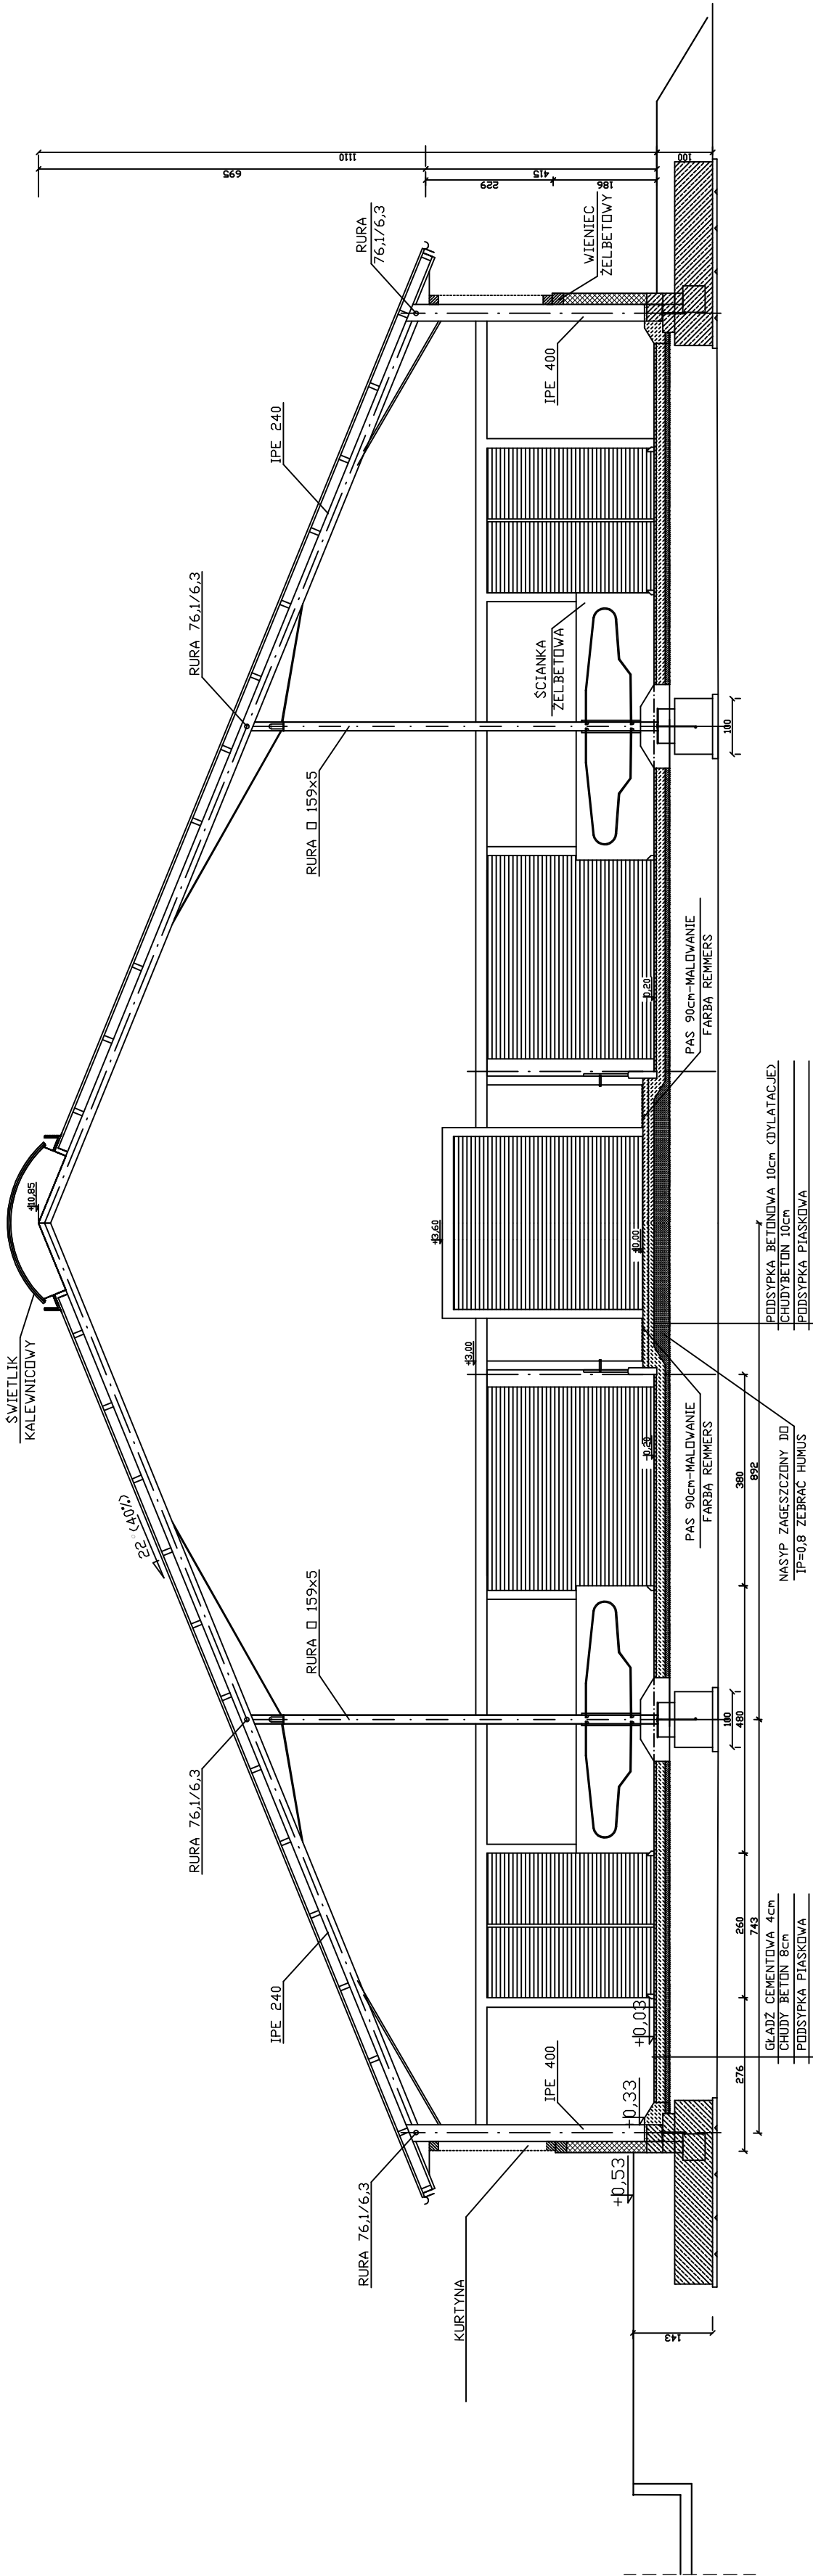

ZAKŁAD USŁUG TECHNICZNYCH "ANBUD"			
NAZWA	ROZBUDOWA OBORY DLA KROWI MLECZNYCH	GILÓW DZ. NR 498	
DATA	15 stycznia 2025r.		