
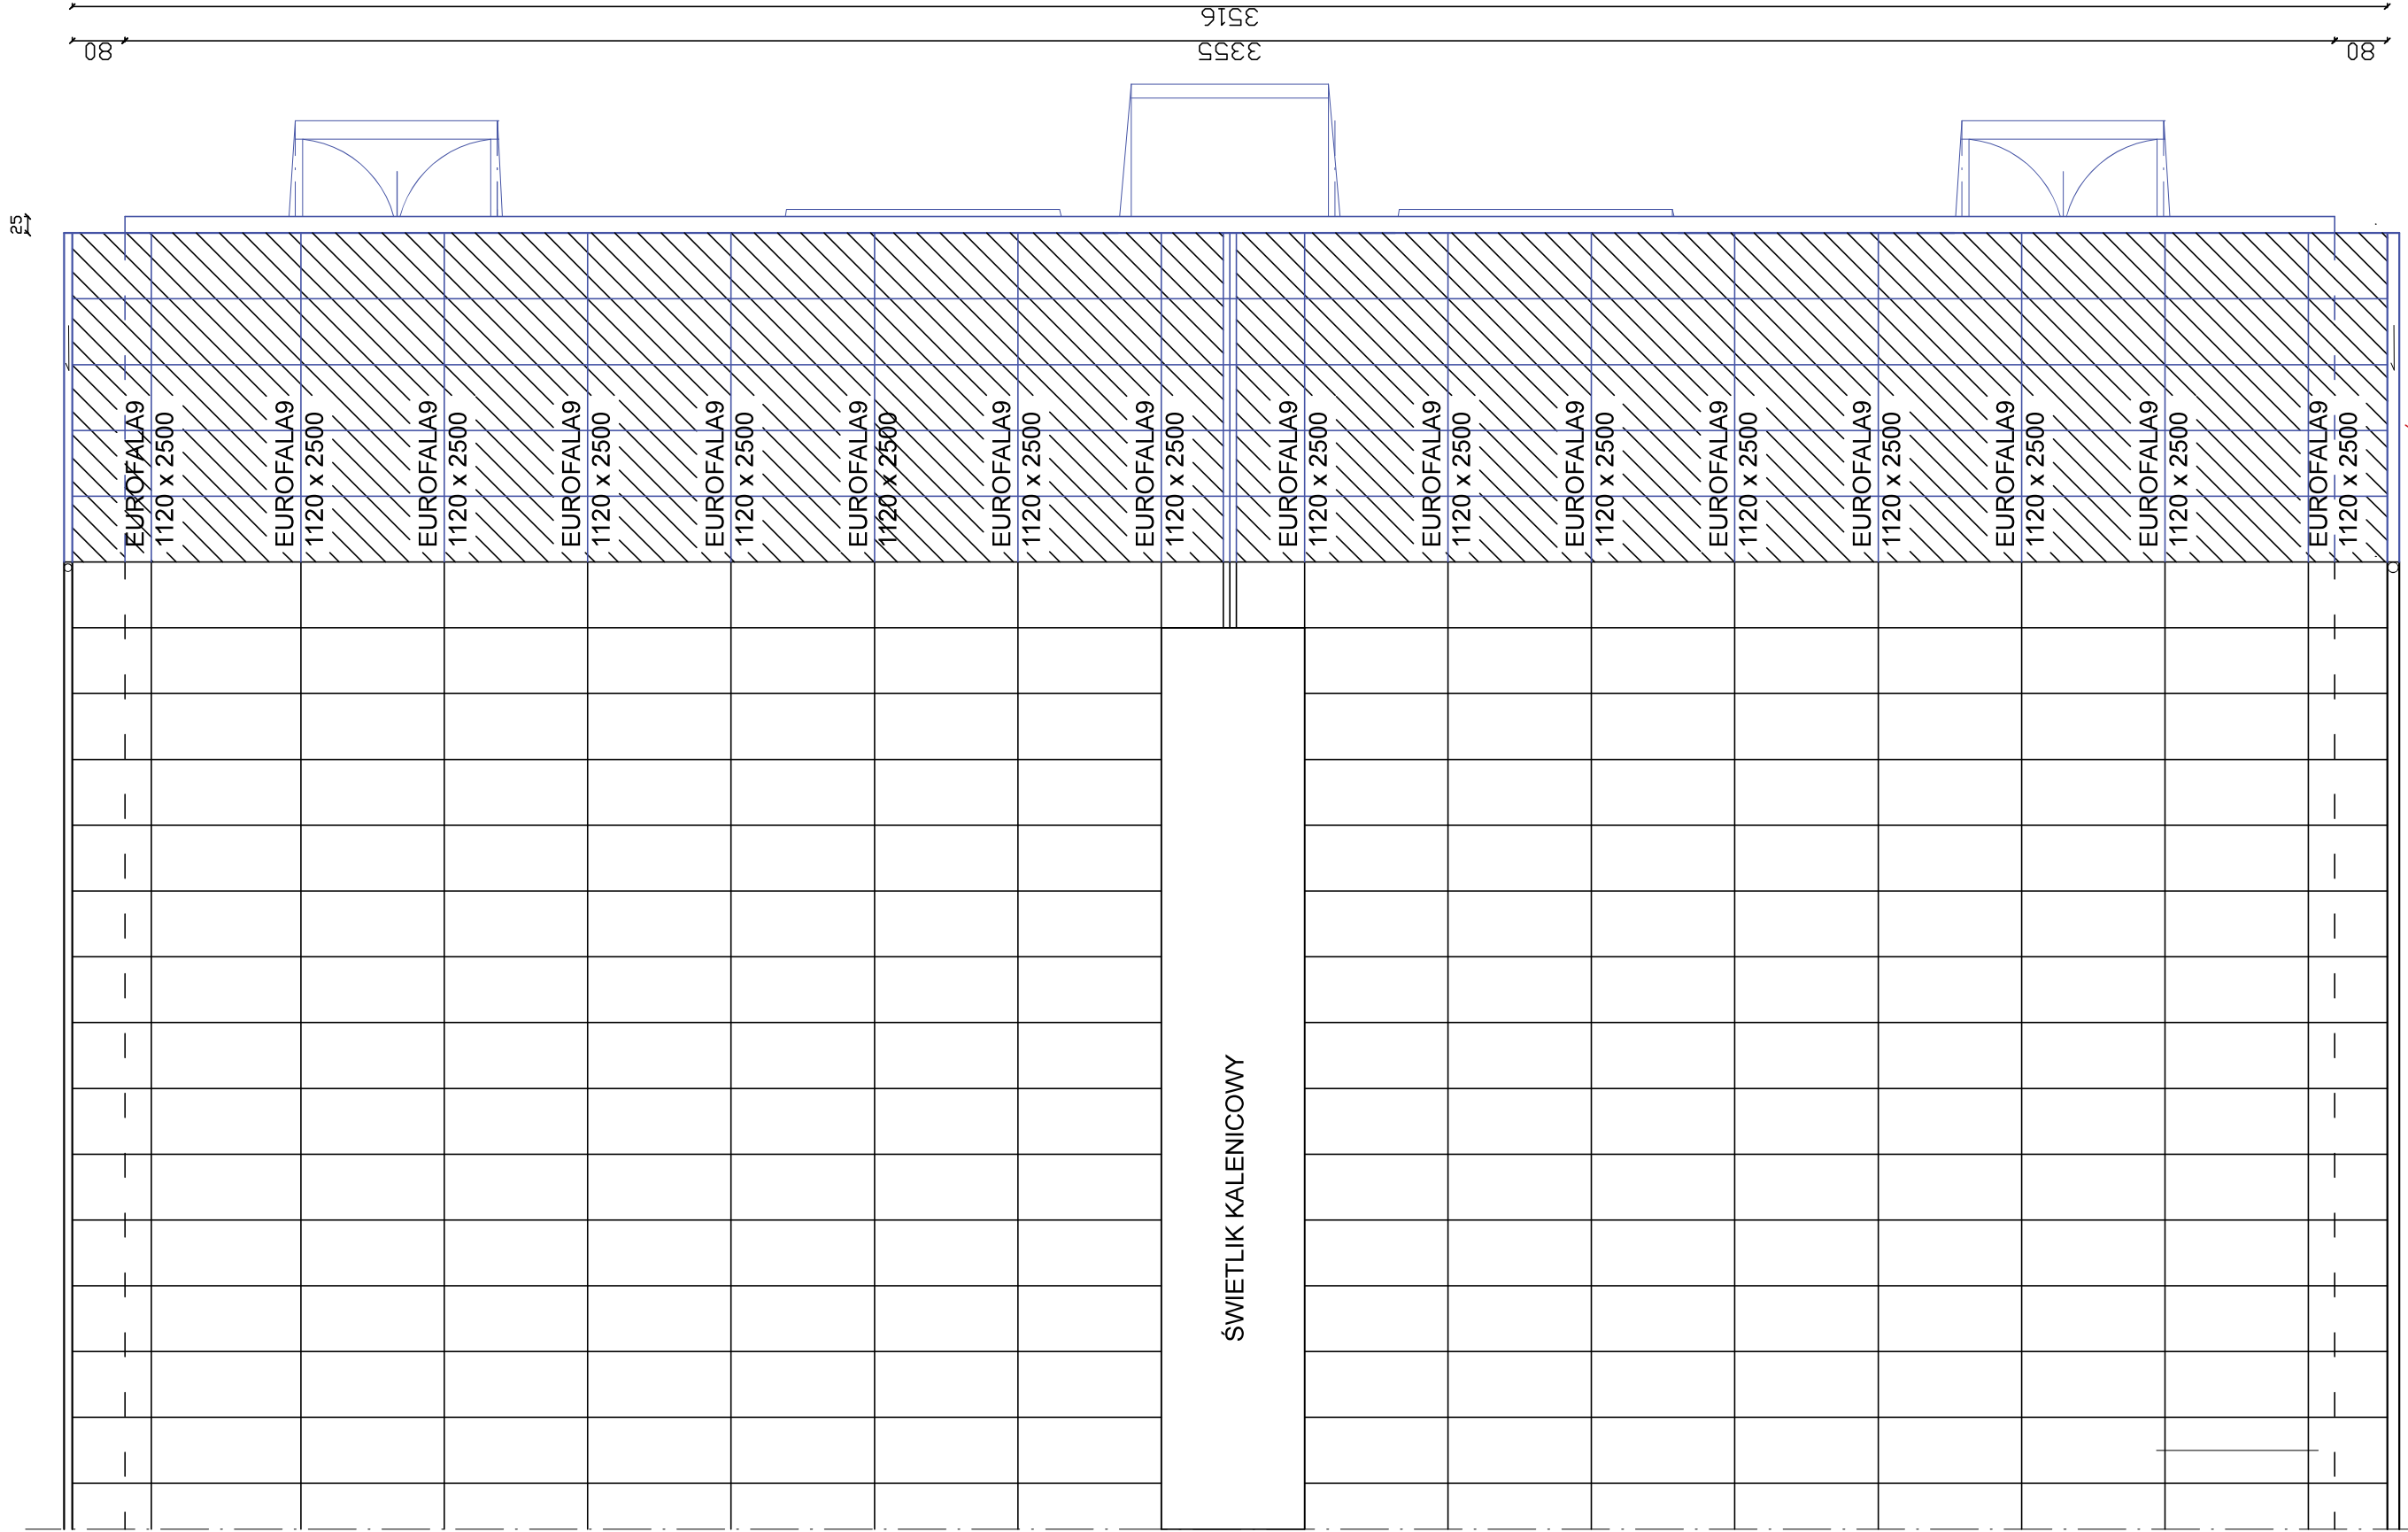


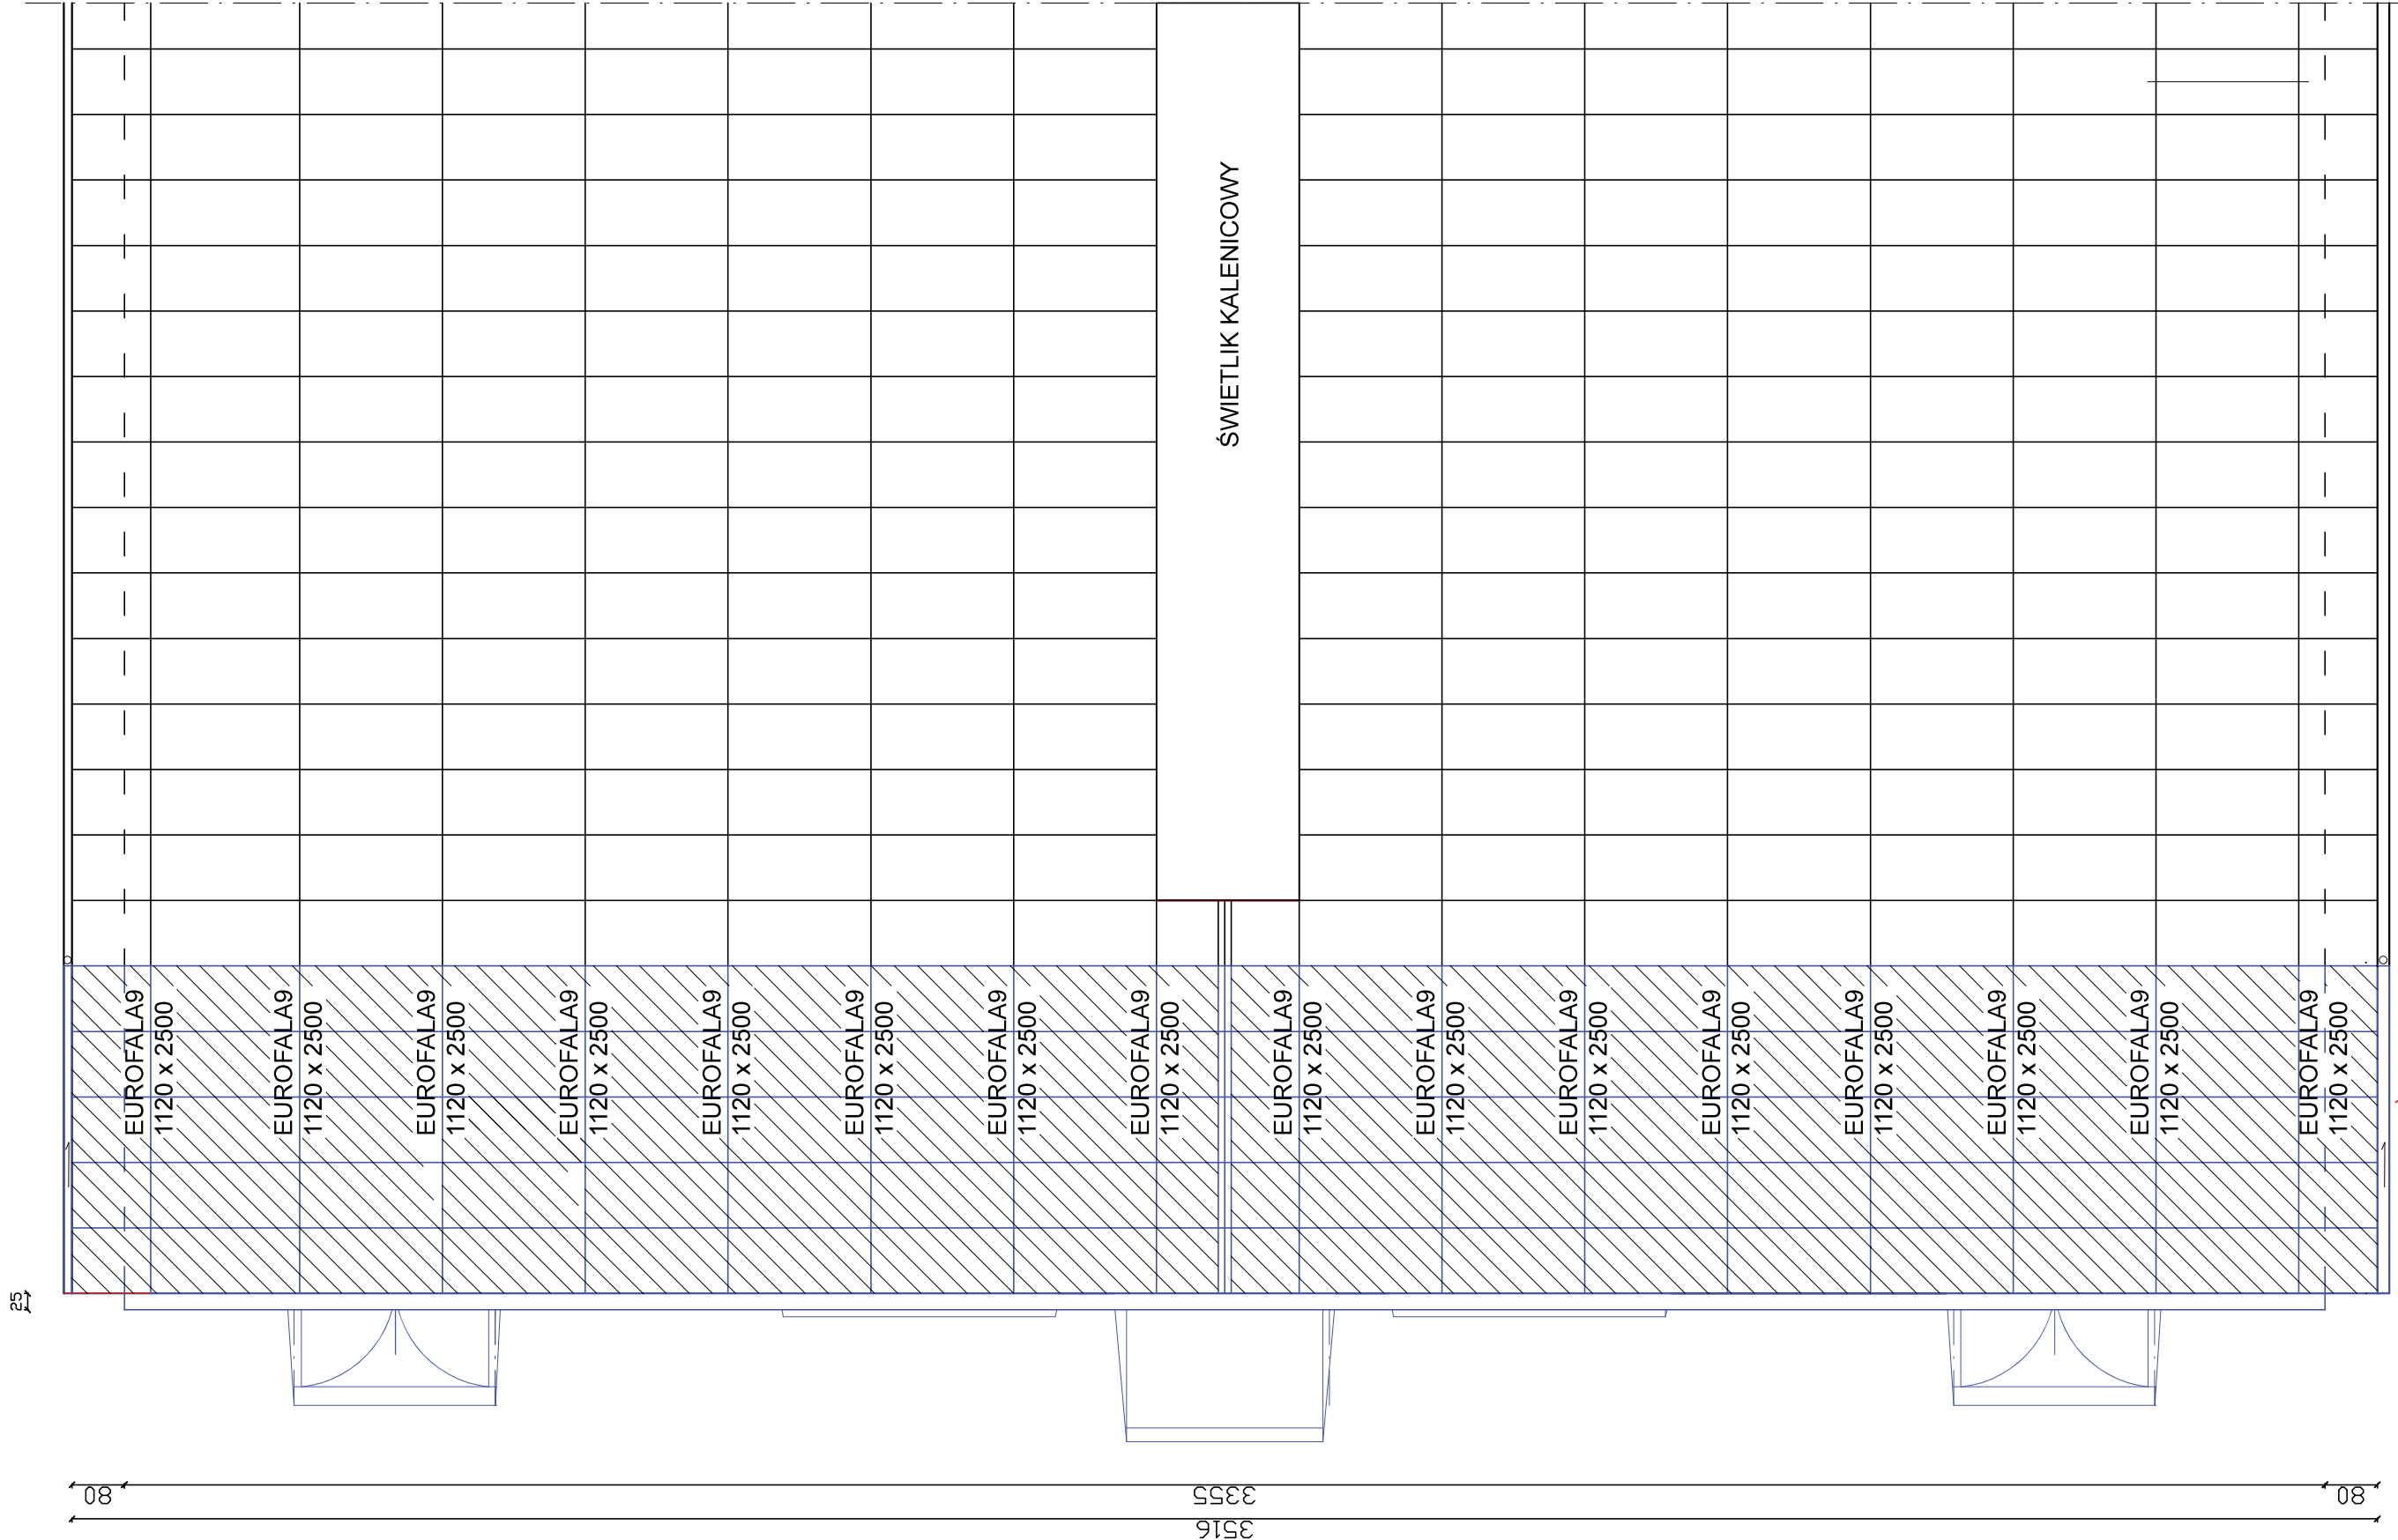

ELEMENTY PROJEKTOWANE

ZAKŁAD USŁUG TECHNICZNYCH "ANBUD"					
NAMWA	ROZBUDOWA OBORY DLA KRÓW MLECZNYCH				
ADRES	GILÓW DZ. NR 496				
INWESTOR	OSRODEK RODOWITZ ZARODKOWEJ **PRZERECZYN				
PRZEDMIOT	ARCHITECTURA				
PROJEKTANT	Andrzej Budziński				
DATA	15 stycznia 2025r.				

505

Projektowana rozbudowa

Obora istniejąca

505

Projektowana rozbudowa

RYNNA Ø 15