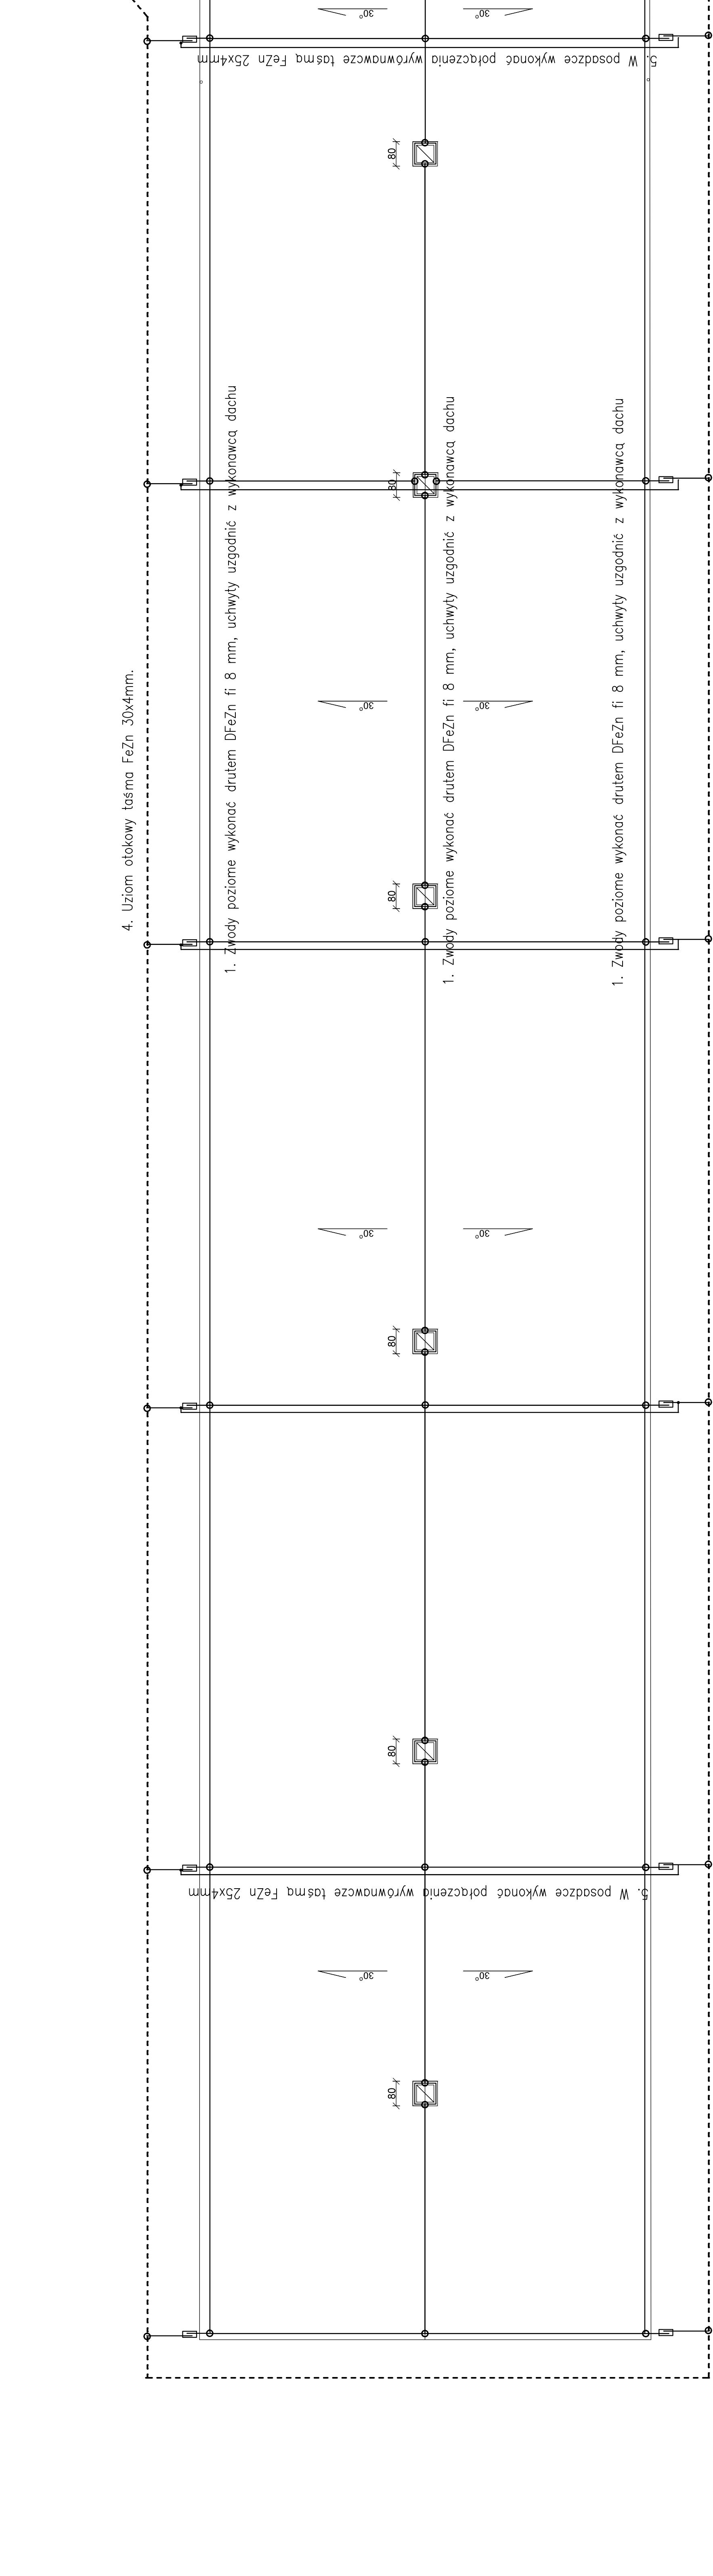


**UNAGAII
POZIOM OCHRONY III – SIATKA ZWODÓW DO 15 x 15**

1. Zwody poziome wykonać drutem DFeZn fi 8 mm, uchwyty ugodnić z wykonawca dachu
2. Do zwodów poziomych podłączyć wszystkie części matające znajdujące się na dachu
3. Przewody odprowadzające wykonać drutem DFeZn fi 8 mm w PCV o grubości ścianki min. 5 mm.
4. Uziom otokowy taśma FeZn 30x4mm.
5. W posadzce wykonać połączenia tasmą FeZn 25x4mm, do której podłączyć:

 - a) metalowe obudowy np; barierki, poidła, wszystkie części przewodzące obce, zbrojenia posadzki, instalacje wodne, itp.
 - b) miejscowe szyny wyrownawcze zabudowawać w pomieszczeniach technicznych.

**ZAKŁAD USŁUG TECHNICZNYCH "ANBUD"**

Nazwa	Jatownik nr 2
Adres inwestycji	Farma Gliw.
Investor	Ośrodek Hodowli Ziarnowej Sp. z o.o.
Branża	Przemysł elektrotechniczny
Przedmiot	Rut dachu - Plan instalacji odgromowej
Projektant	inż. Józef Kumierek upr. AFN-2/25/4/2
Data	Marczec 2021 r.

Rys. nr E-3

1:100

Rys. nr E-3