


PROJEKT ZAGOSPODAROWANIA DZIAŁKI NR 59/5, 20/7 oraz 58 W MIEJSCOWOŚCI STASIN


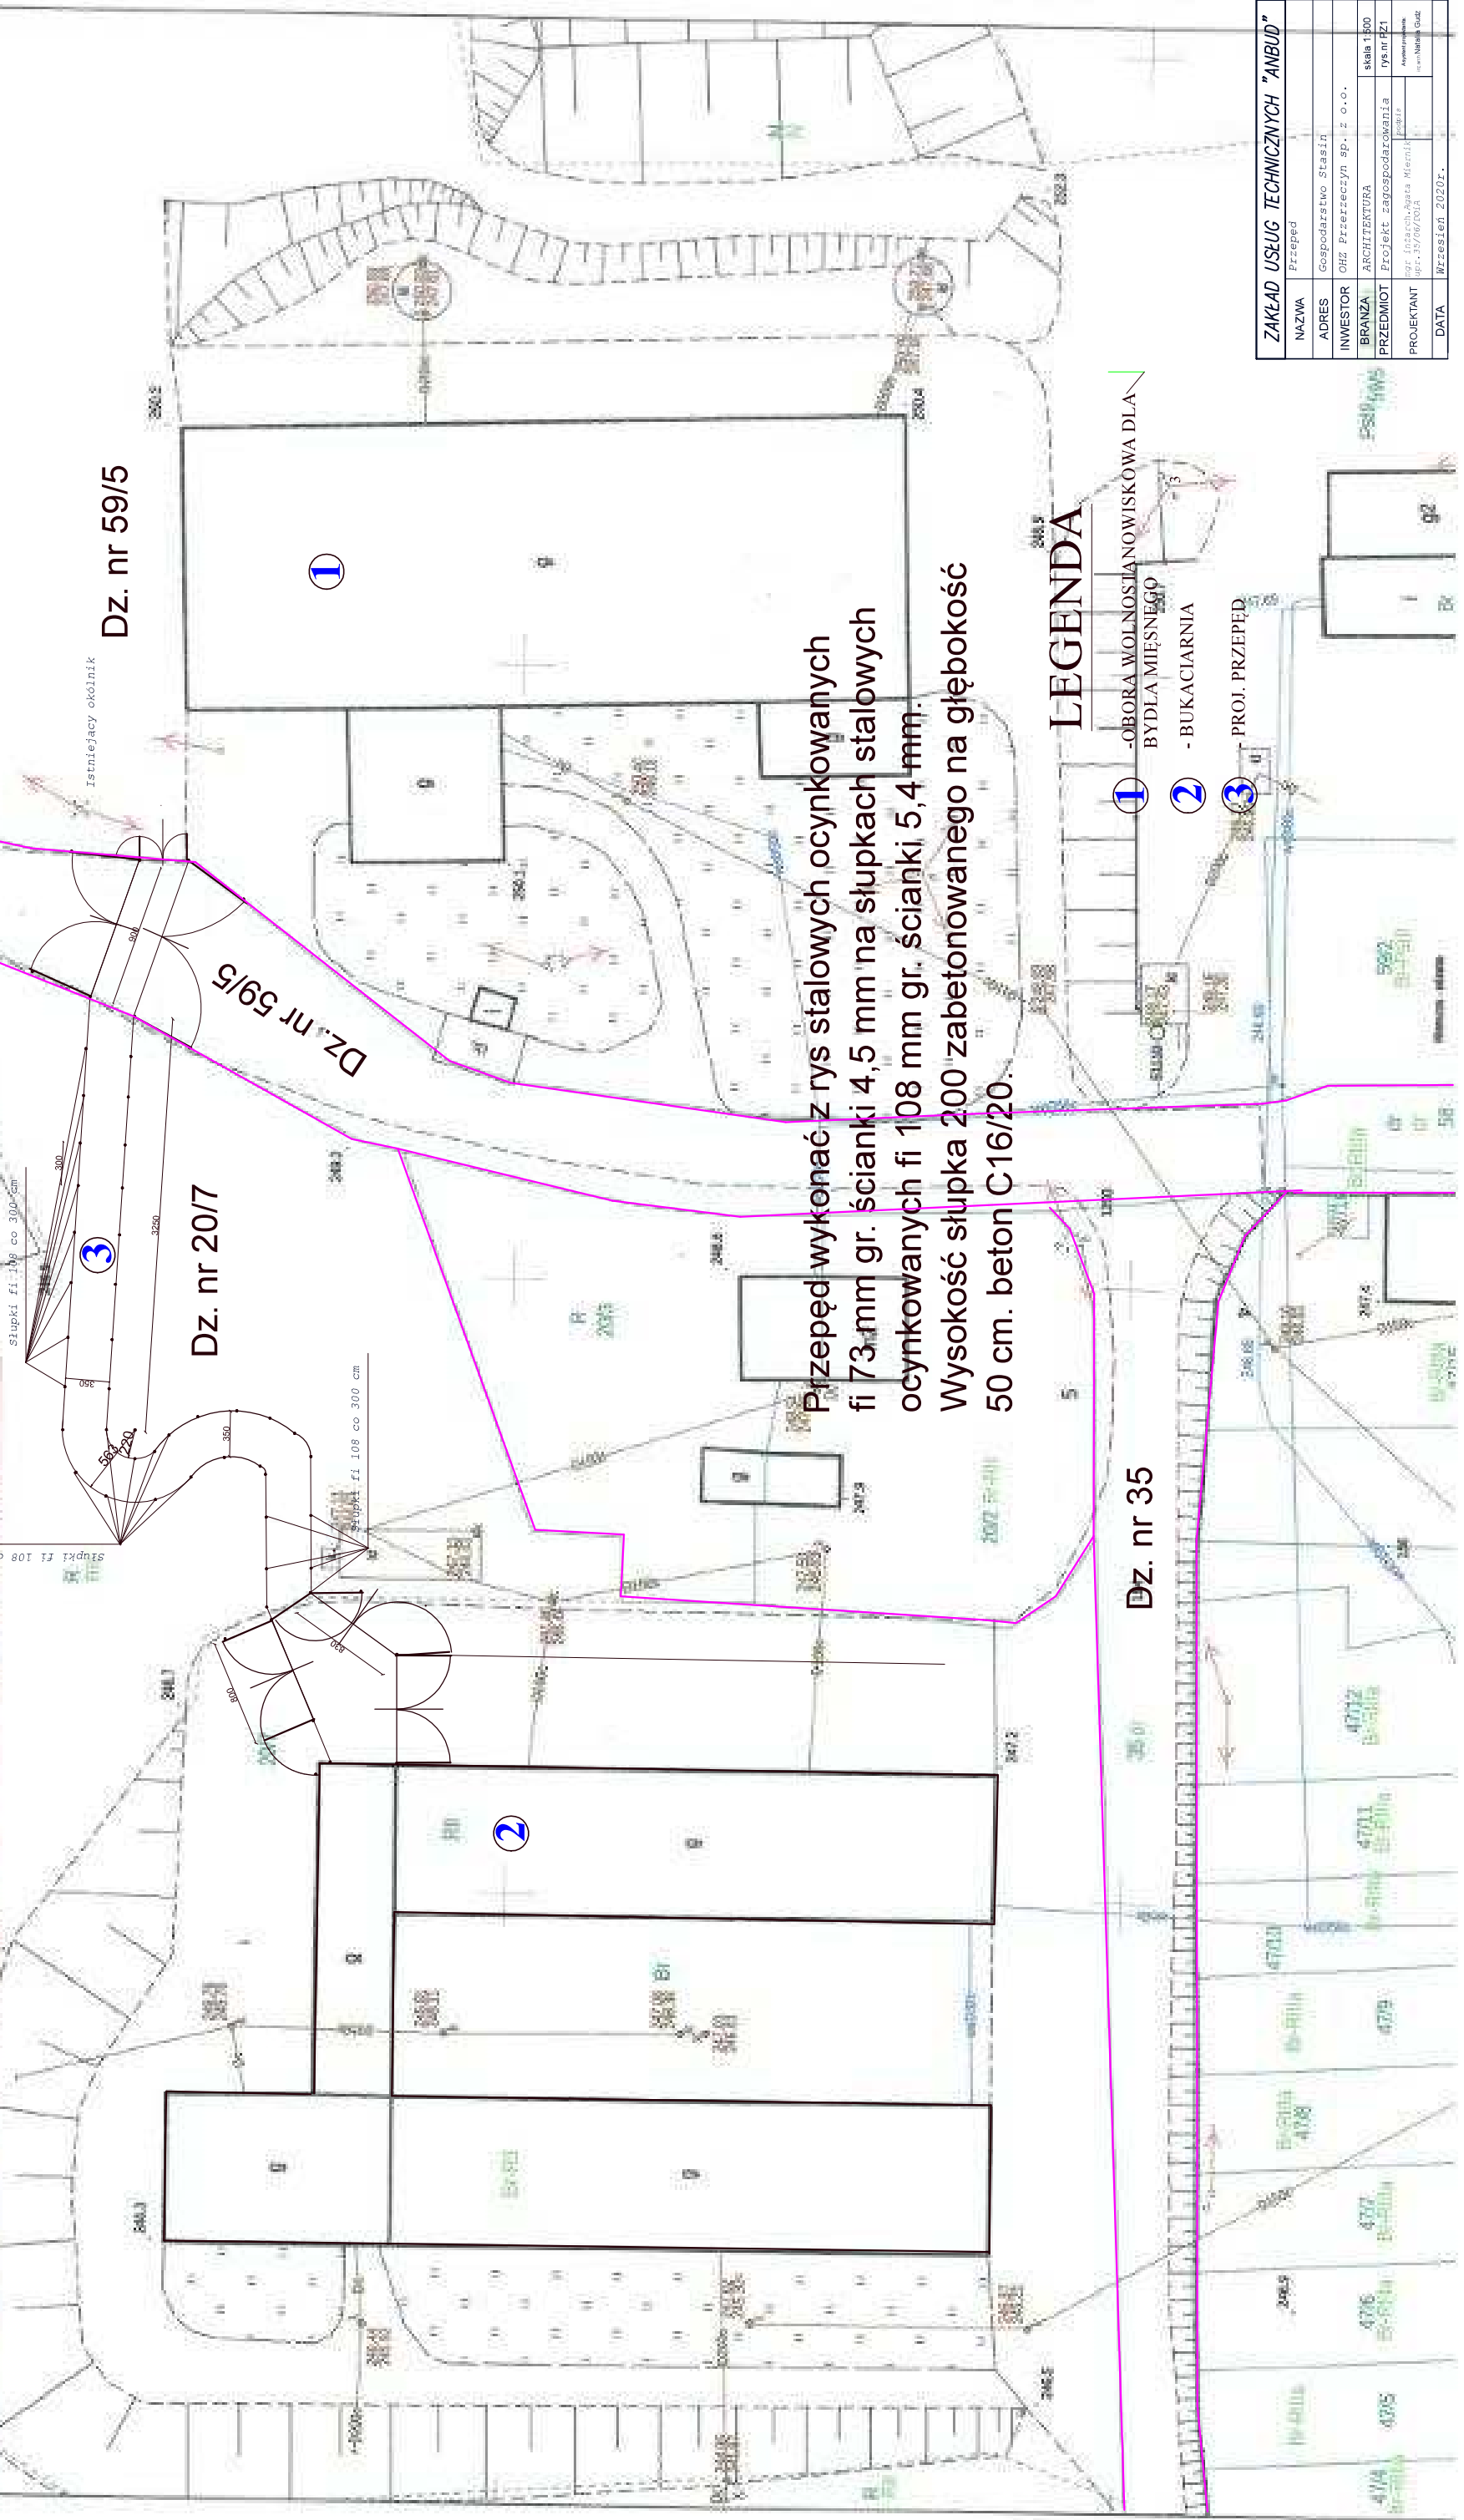

Dz. nr 59/5

Dz. nr 20/7

Dz. nr 35

fi 73 mm gr. ścianki 4,5 mm na słupkach stalowych
ocynkowanych fi 108 mm gr. ścianki 5,4 mm.
Wysokość słupka 200 zabetonowanego na głębokość
50 cm. beton C16/20.

LEGENDA

- 1 - OBORA WOLNOSTANOWSKOWA DLA BYDŁA MIĘSNIEGO
- 2 - BUKACIARNIA
- 3 - PROJ. PRZEBĘG

ZAKŁAD USŁUG TECHNICZNYCH "ANBUD"	
ADRES	Gospodarstwo Stasin
INWESTOR	OHZ Przerzeżyn sp. z o.o.
BRANŻA	ARCHITECTURA
PRZEDMIOT	Projekt zagospodarowania

skala 1:500
rys nr RZ1
projektant
